



COMUNE DI OLEVANO SUL TUSCIANO  
Provincia di Salerno



**PRELIMINARE DI PIANO**  
INDICAZIONI STRUTTURALI  
(Lr 16/2004 - Regolamento 5/2011)

Uso del suolo corine land cover

Elaborato  
B.1

Progettista - Caposettore urbanistica Comune di Olevano sul Tusciano

Sindaco Assessorato all'Urbanistica

scala 1: 10.000

Consulenza scientifica  
Dipartimento di Ingegneria Civile dell'Università di Salerno  
Convenzione del 26.2.2014

Consulenza agronomica e redazione CIUAS  
Sistemi territoriali srl  
Dott. Agr. Clivio Trava



ottobre 2014


Cartografia: CA 2004

Nota:

PIU 8.11.001 del 10/10/2014 del 10/10/2014

legenda

- Confine Comune di Olevano Sul Tusciano
- Tessuto urbano continuo 1.1.1
- Tessuto urbano discontinuo 1.1.2
- Area cimiteriale 1.1.2.1
- Superfici artificiali e aree industriali e commerciali 1.2.1
- Centrale idroelettrica 1.2.1.1
- Centrale fotovoltaica 1.2.1.2
- Sito di trasferimento 1.3.2.2
- Aree sportive e ricreative 1.4.2
- Seminativi e seminativi arboreali 2.1.2
- Vivaio e piantonai 2.1.2.1
- Incolti 2.1.2.2
- Vigneti 2.2.1
- Frutteti e colture legnose 2.2.2
- Oliveti 2.2.3
- Prati-pascoli e pascoli arboreali 2.3.1
- Boschi misti di latifoglie e cedui 3.1.1
- Boschi igrofilii 3.1.1.1
- Cespuglieti e arbusteti 3.2.2
- Macchia 3.2.3
- Aree a ricolonizzazione naturale 3.2.4
- Rocce nude affioranti 3.3.2
- Fiumi specchi e corsi d'acqua 5.1.2

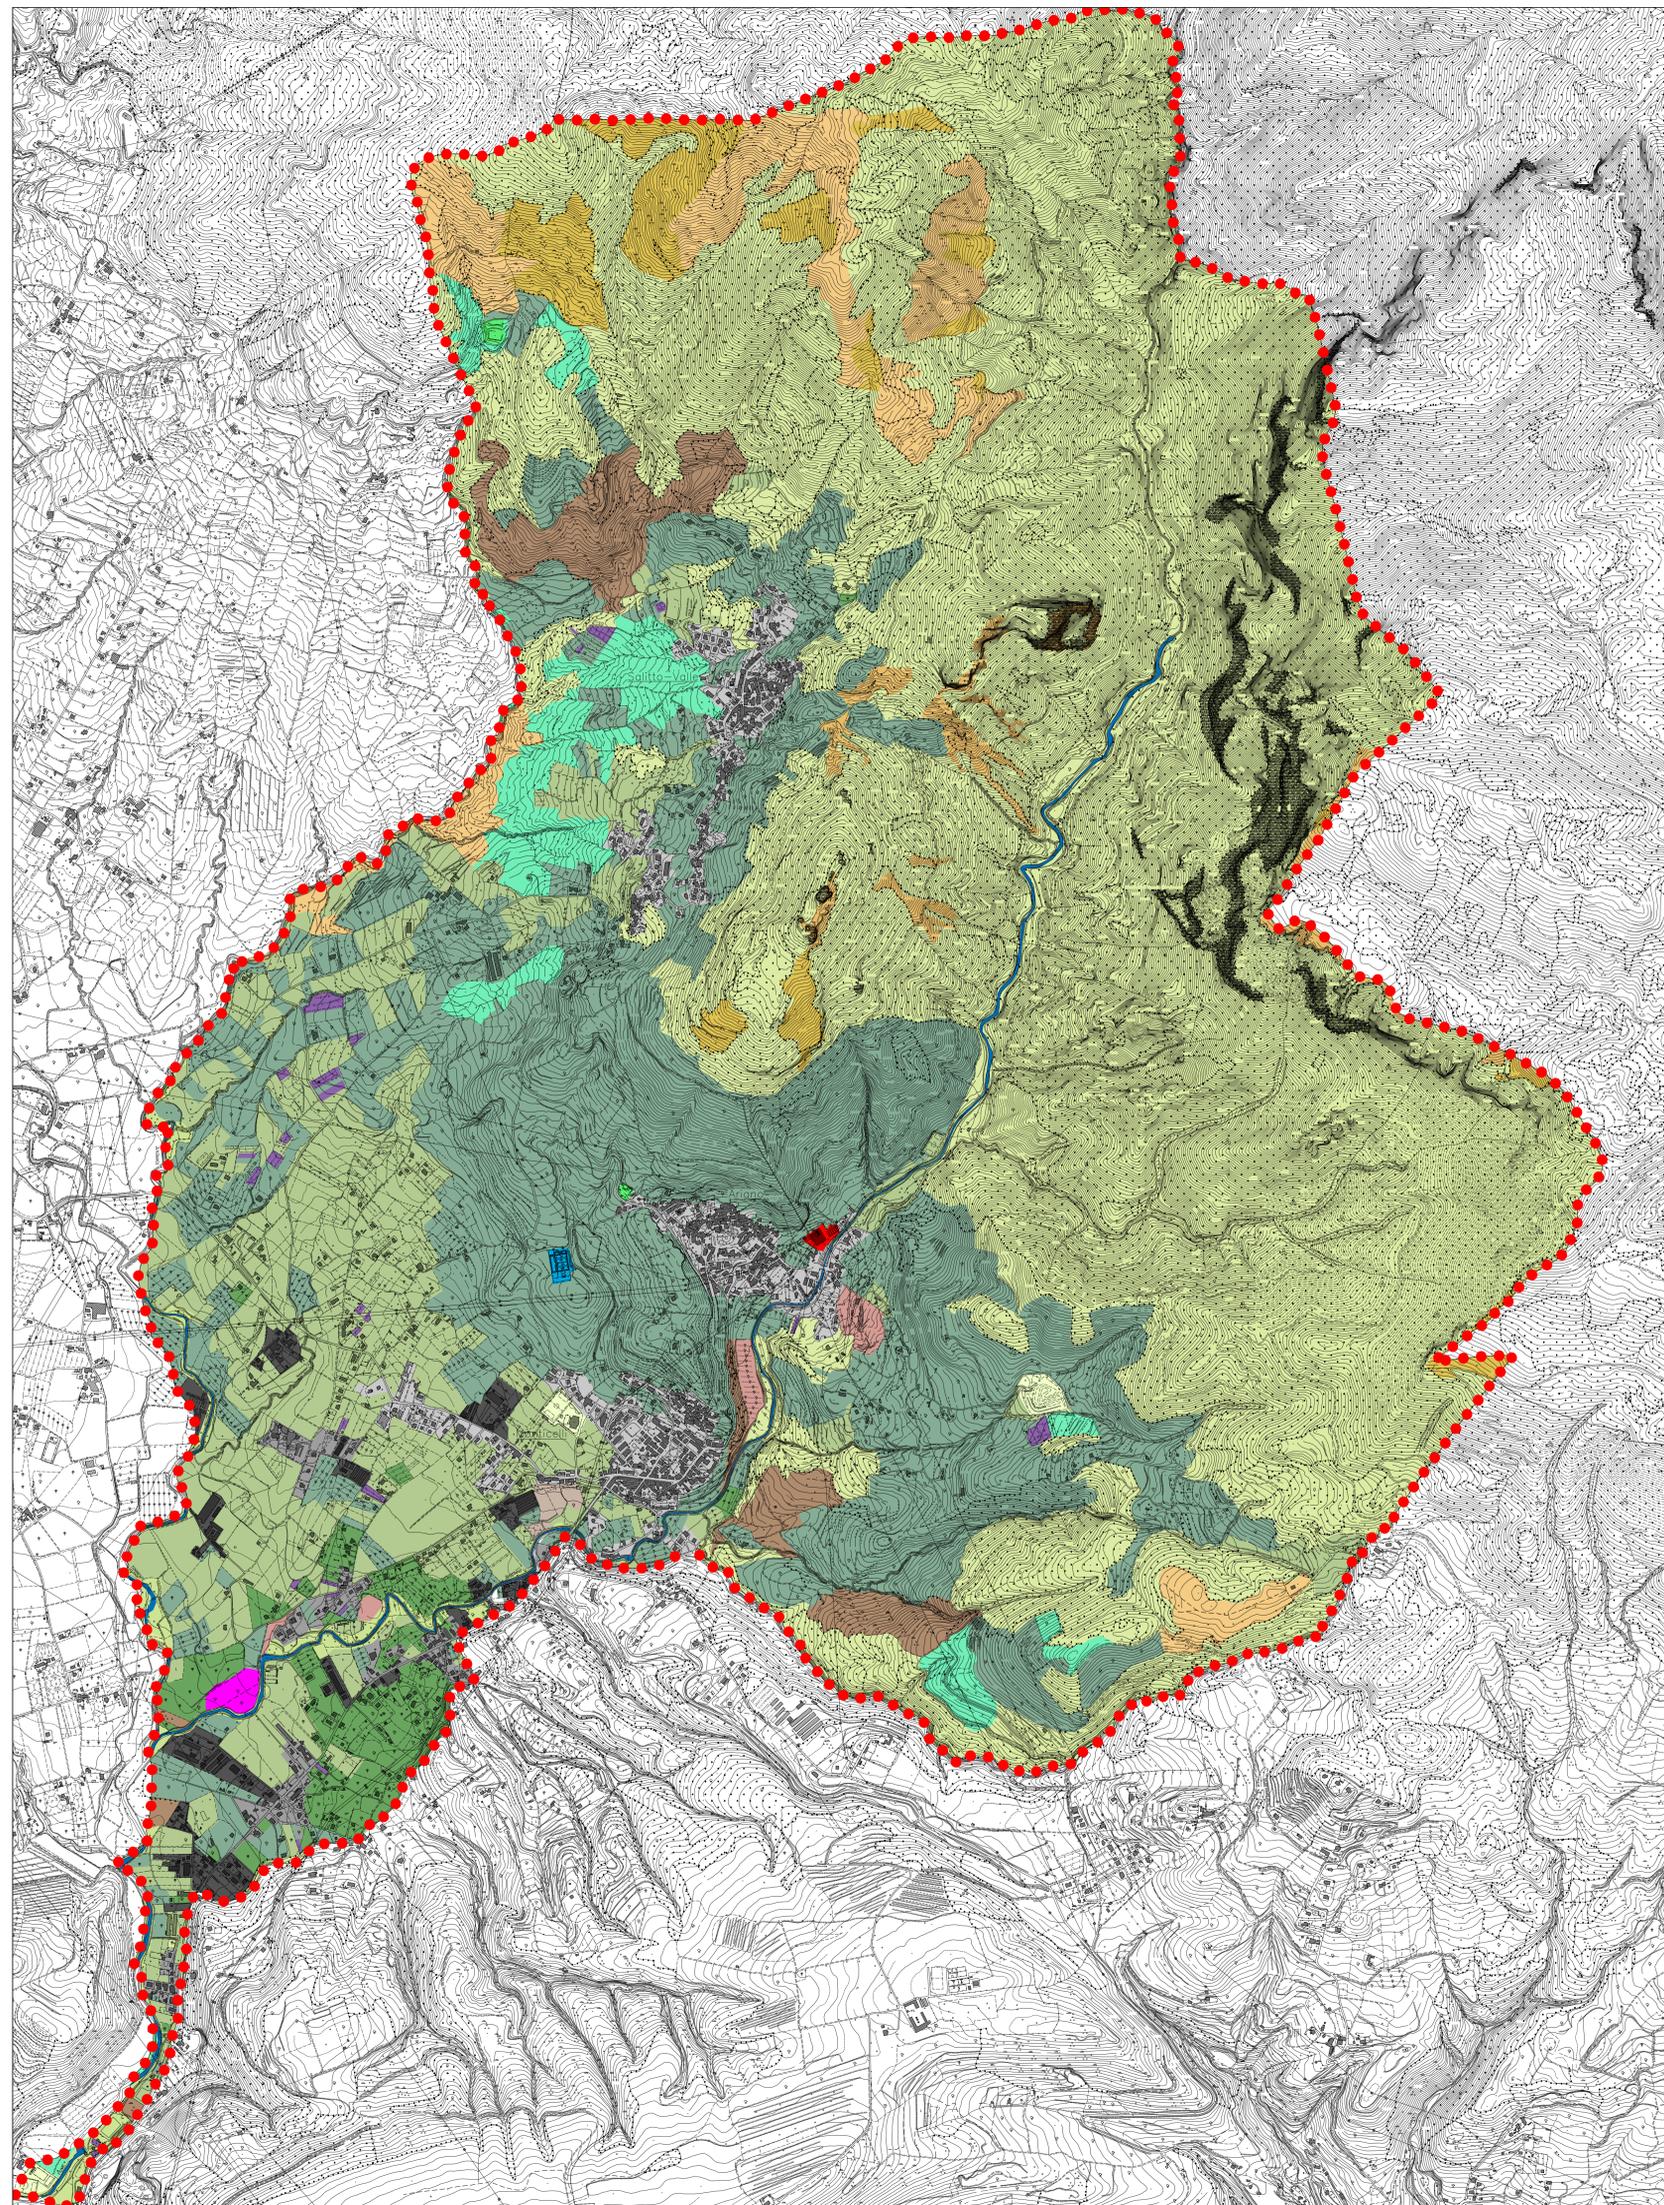

Scala 1:10000

