



COMUNE DI OLEVANO SUL TUSCIANO  
Provincia di Salerno



PRELIMINARE DI PIANO  
INDICAZIONI STRUTTURALI  
(Lr 16/2004 - Regolamento 5/2011)

Sistema dell'energia

Elaborato  
C.7

Progettista - Caposettore urbanistica Comune di Olevano sul Tusciano

Sindaco Assessore all'Urbanistica

scala 1: 10.000

Consulenza scientifica  
Dipartimento di Ingegneria Civile dell'Università di Salerno  
Convenzione del 26.2.2014



ottobre 2014


Cartografo: Ciri 2004

Scalari

Plan: C.07 - Sistema energetico

legenda

- confine Comune di Olevano Sul Tusciano
- centrale idroelettrica
- campo fotovoltaico
- pannelli fotovoltaici su copertura
- fascia di rispetto elettrodotti (Dpcm 23.4.1992)  
linee a 152 kV ± 10 m  
linee a 220 kV ± 18 m  
linee a 380 kV ± 28 m

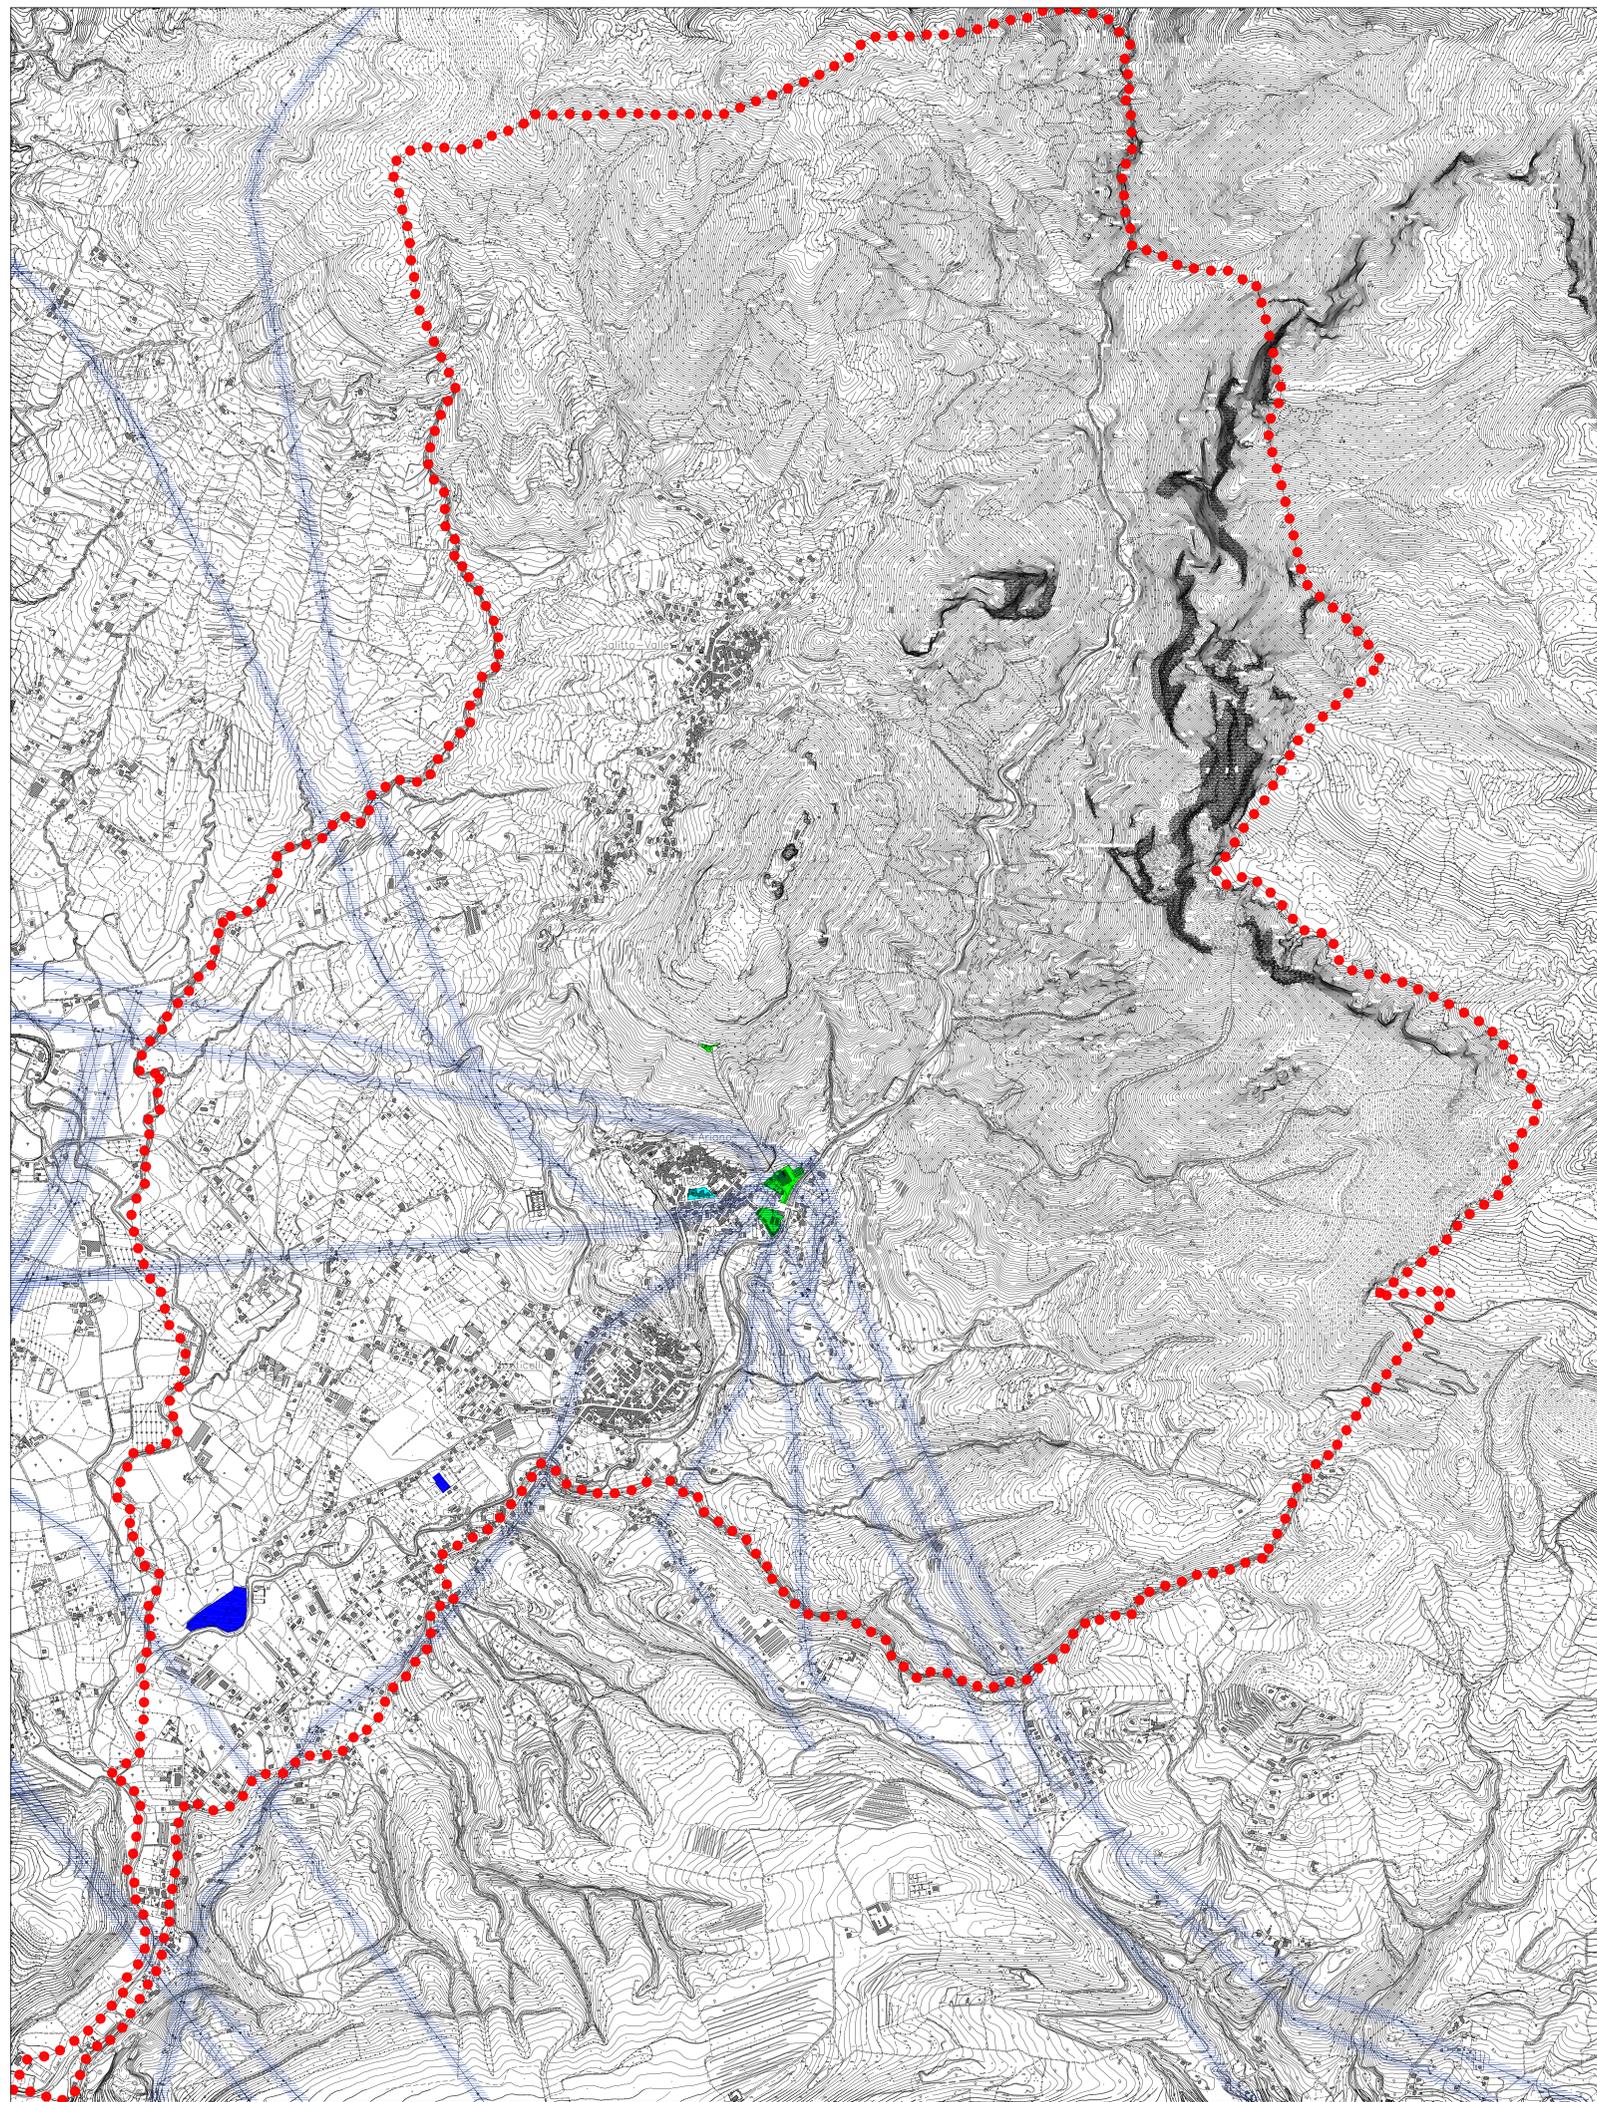

Scala 1:10000

