



COMUNE DI OLEVANO SUL TUSCIANO  
Provincia di Salerno



PRELIMINARE DI PIANO  
INDICAZIONI STRUTTURALI  
(Lr 16/2004 - Regolamento 5/2011)

Sistema della mobilità  
Strade pubbliche o di pubblica utilità

Elaborato  
D.2

Progettista - Caposettore urbanistica Comune di Olevano sul Tusciano

Sindaco: \_\_\_\_\_ Assessore all'Urbanistica: \_\_\_\_\_

scala 1:10.000

Consulenza scientifica  
Dipartimento di Ingegneria Civile dell'Università di Salerno  
Convenzione del 26.2.2014




ottobre 2014

Cartografo: Ciri 2004

Prodotto  
Dipartimento di Ingegneria Civile dell'Università di Salerno  
Convenzione del 26.2.2014

legenda

- ● confine Comune di Olevano Sul Tusciano
- arco:
  - a doppio senso di marcia
  - a senso unico di marcia

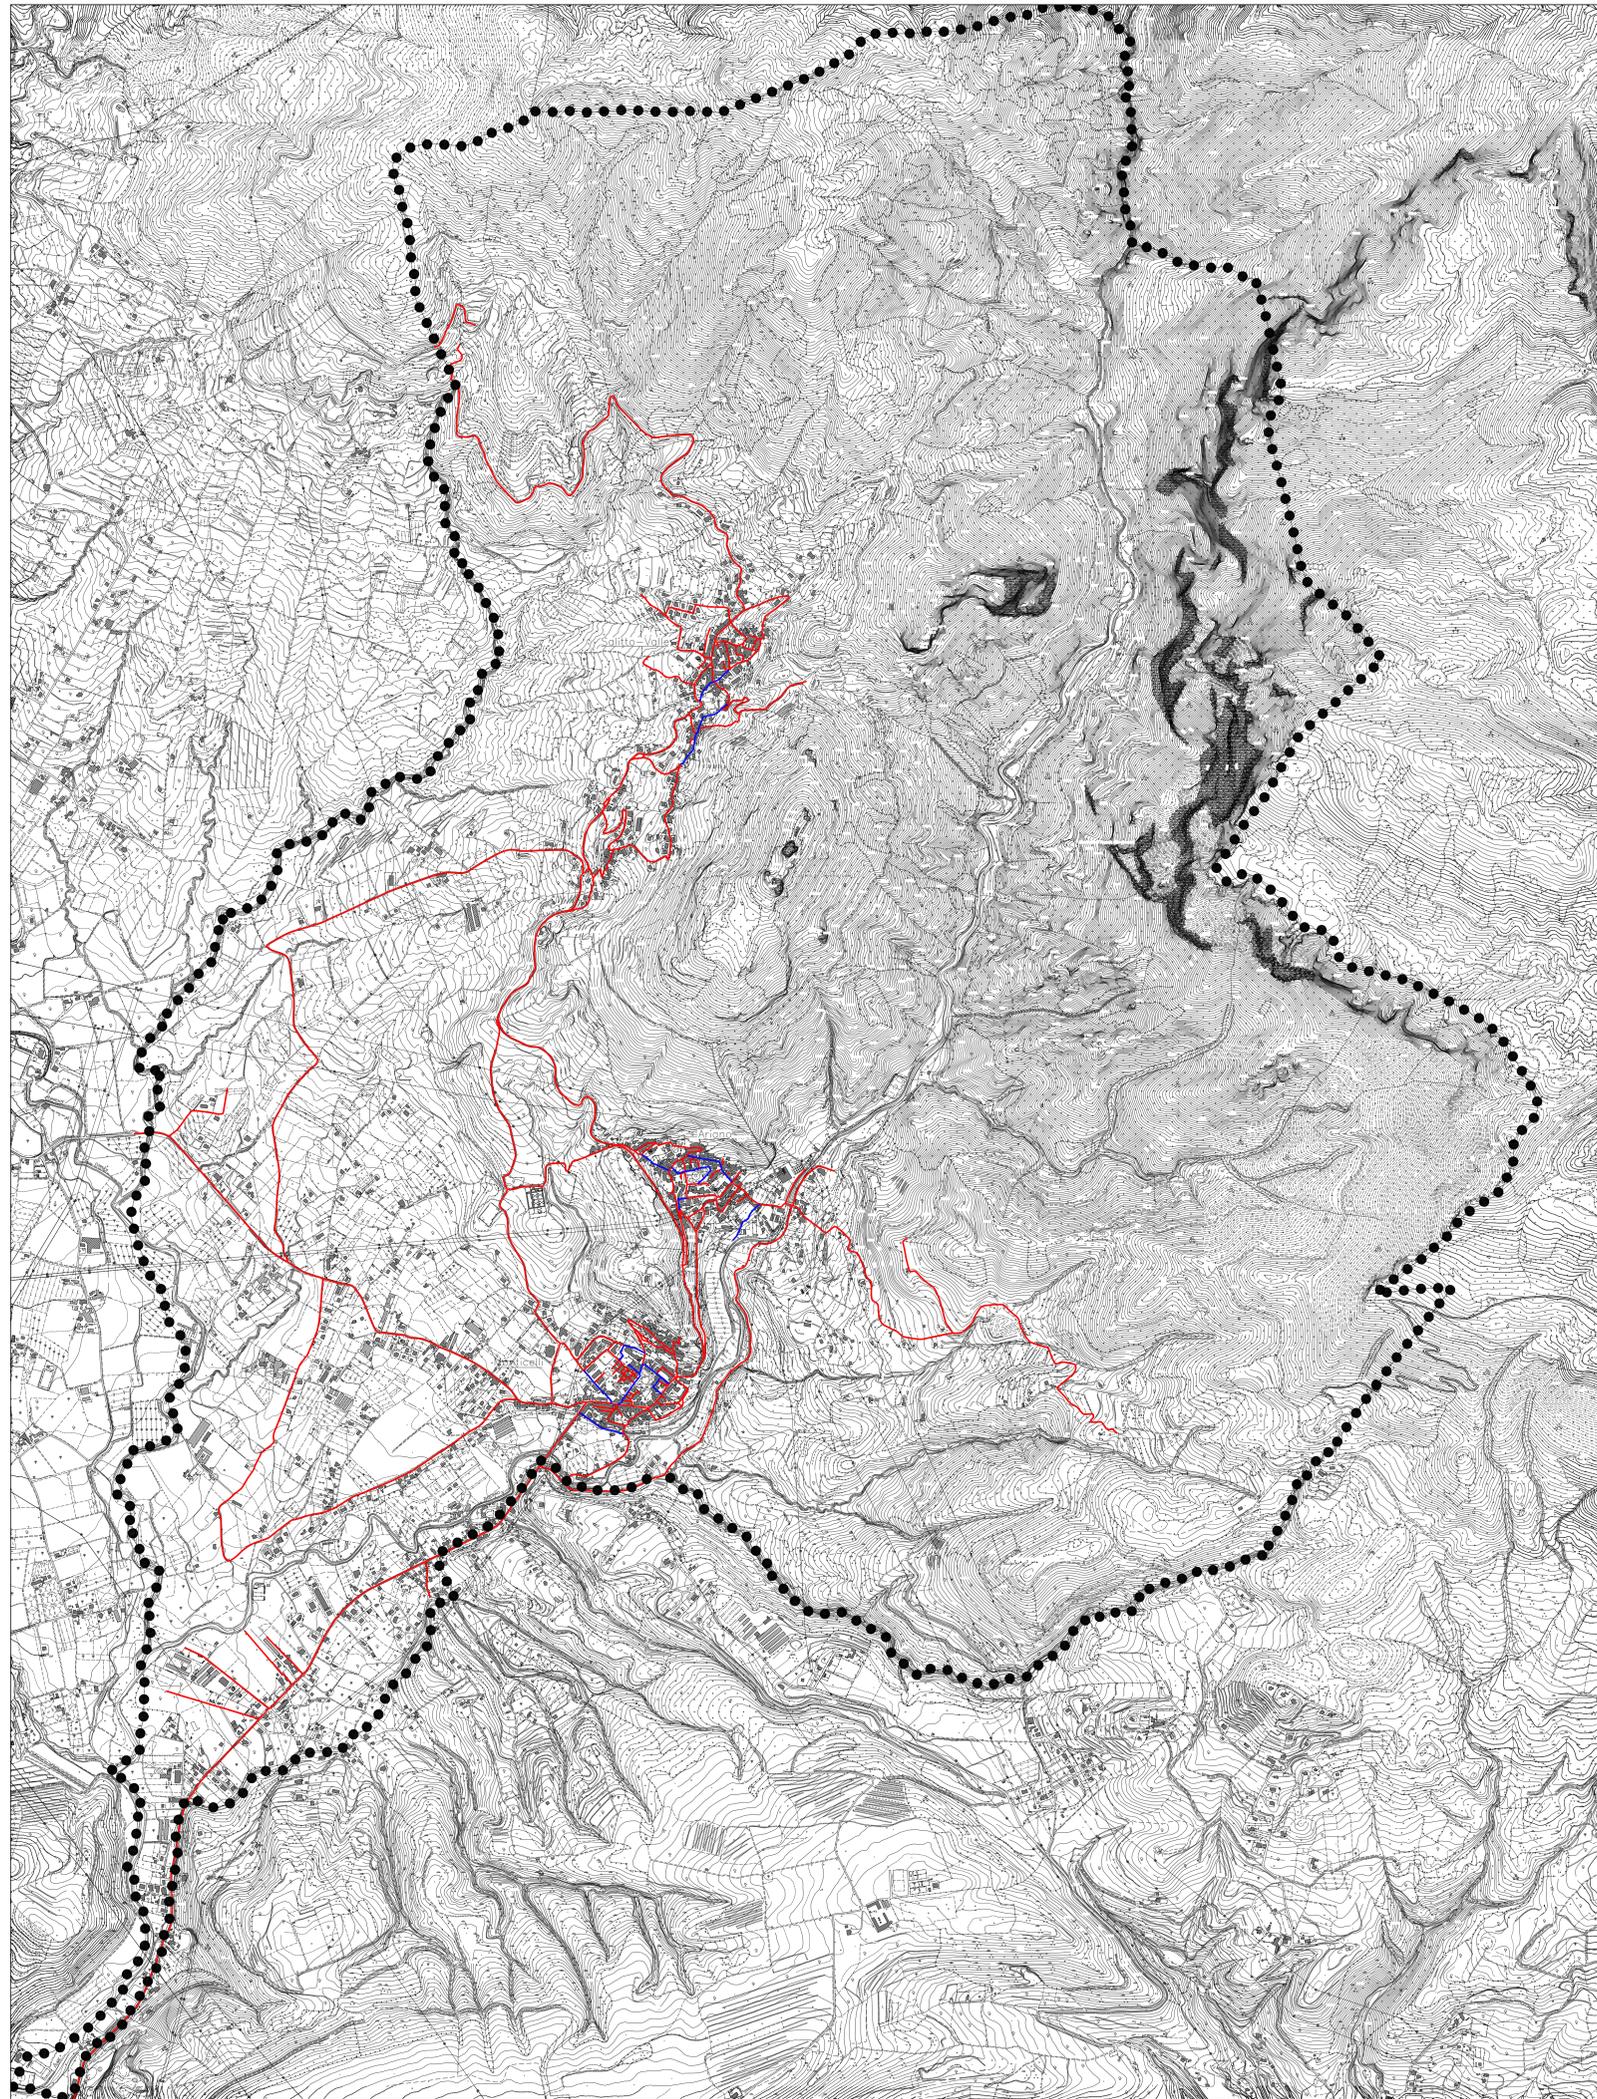

Scala 1:10000

