





PRELIMINARE DI PIANO
INDICAZIONI STRUTTURALI
(L. 16/2004 - Regolamento 5/2011)
Sistema della mobilità
Grafo
centri abitati

Elaborato D.4/2	Progettista - Capostipite urbanistica Comune di Olevano sul Tusciano
scala 1: 2.000	Sindaco Assessore all'Urbanistica
ottobre 2014	Consulenza scientifica Dipartimento di Ingegneria Civile dell'Università di Salerno Conservazione del 26.2.2014

- legenda**
- confine Comune di Olevano Sul Tusciano
 - Centro abitato -Art. 4 D.L.gs 285/92 - Dgm 685 del 24.11.1995
 - ▨ Parcheggio
 - Impianto di distribuzione carburanti
- arco:
- a doppio senso di marcia
 - a senso unico di marcia con verso di percorrenza
- n-esimo nodo:
- intersezione a raso
 - di confine
 - terminale
 - di discontinuità
 - parcheggio a raso
 - impianto di distribuzione carburanti

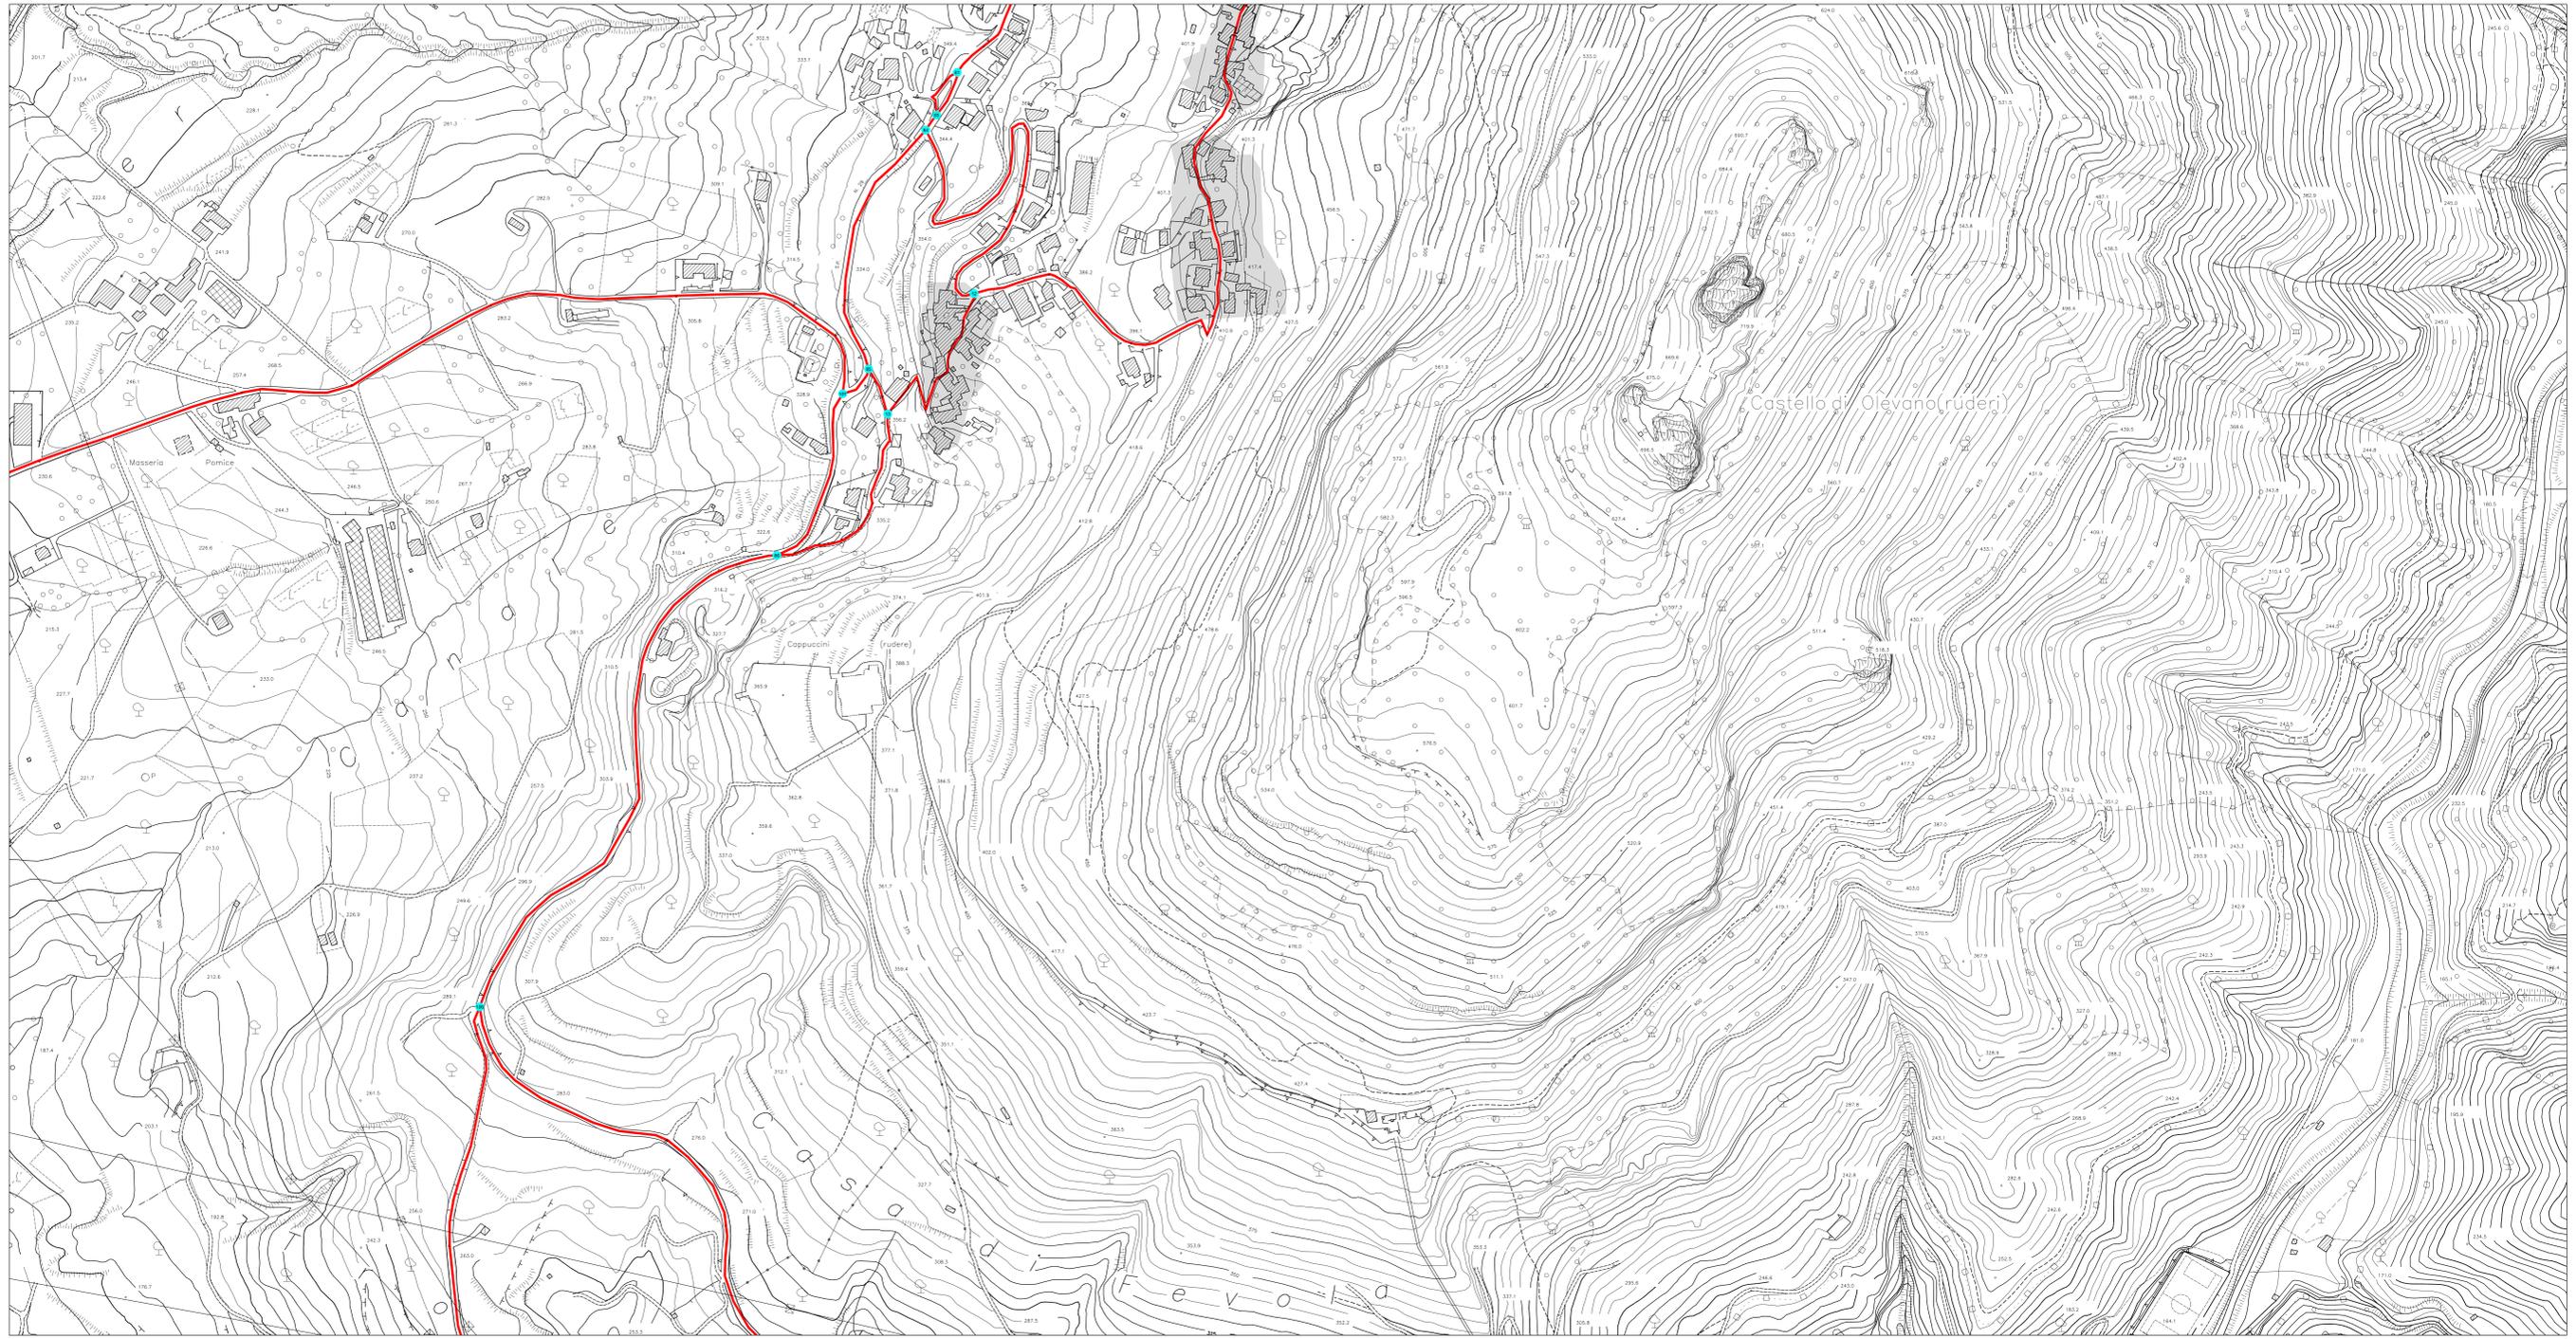

Scala 1:2000
TAV. 2

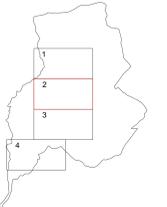



COMUNE DI OLEVANO SUL TUSCIANO
Provincia di Salerno

PRELIMINARE DI PIANO
INDICAZIONI STRUTTURALI
(Lr 116/2004 - Regolamento 5/2011)
Sistema della mobilità
Grafo
centri abitati


Elaborato D.4/3	Progettista - Capostipite urbanistica Comune di Olevano sul Tusciano
	Sindaco: Assessore all'Urbanistica
scala 1:2.000	Consulenza scientifica: Dipartimento di Ingegneria Civile dell'Università di Salerno Convenzione del 26.2.2014
ottobre 2014	Geografico: CR 2004

legenda

- confine Comune di Olevano Sul Tusciano
- Centro abitato - Art. 4 D.Lgs. 285/92 - Dgm 685 del 24.11.1995
- ▨ Parcheggio
- Impianto di distribuzione carburanti

- arco:
 - a doppio senso di marcia
 - a senso unico di marcia con verso di percorrenza

- n-esimo nodo:
 - intersezione a raso
 - di confine
 - terminale
 - di discontinuità
 - parcheggio a raso
 - impianto di distribuzione carburanti

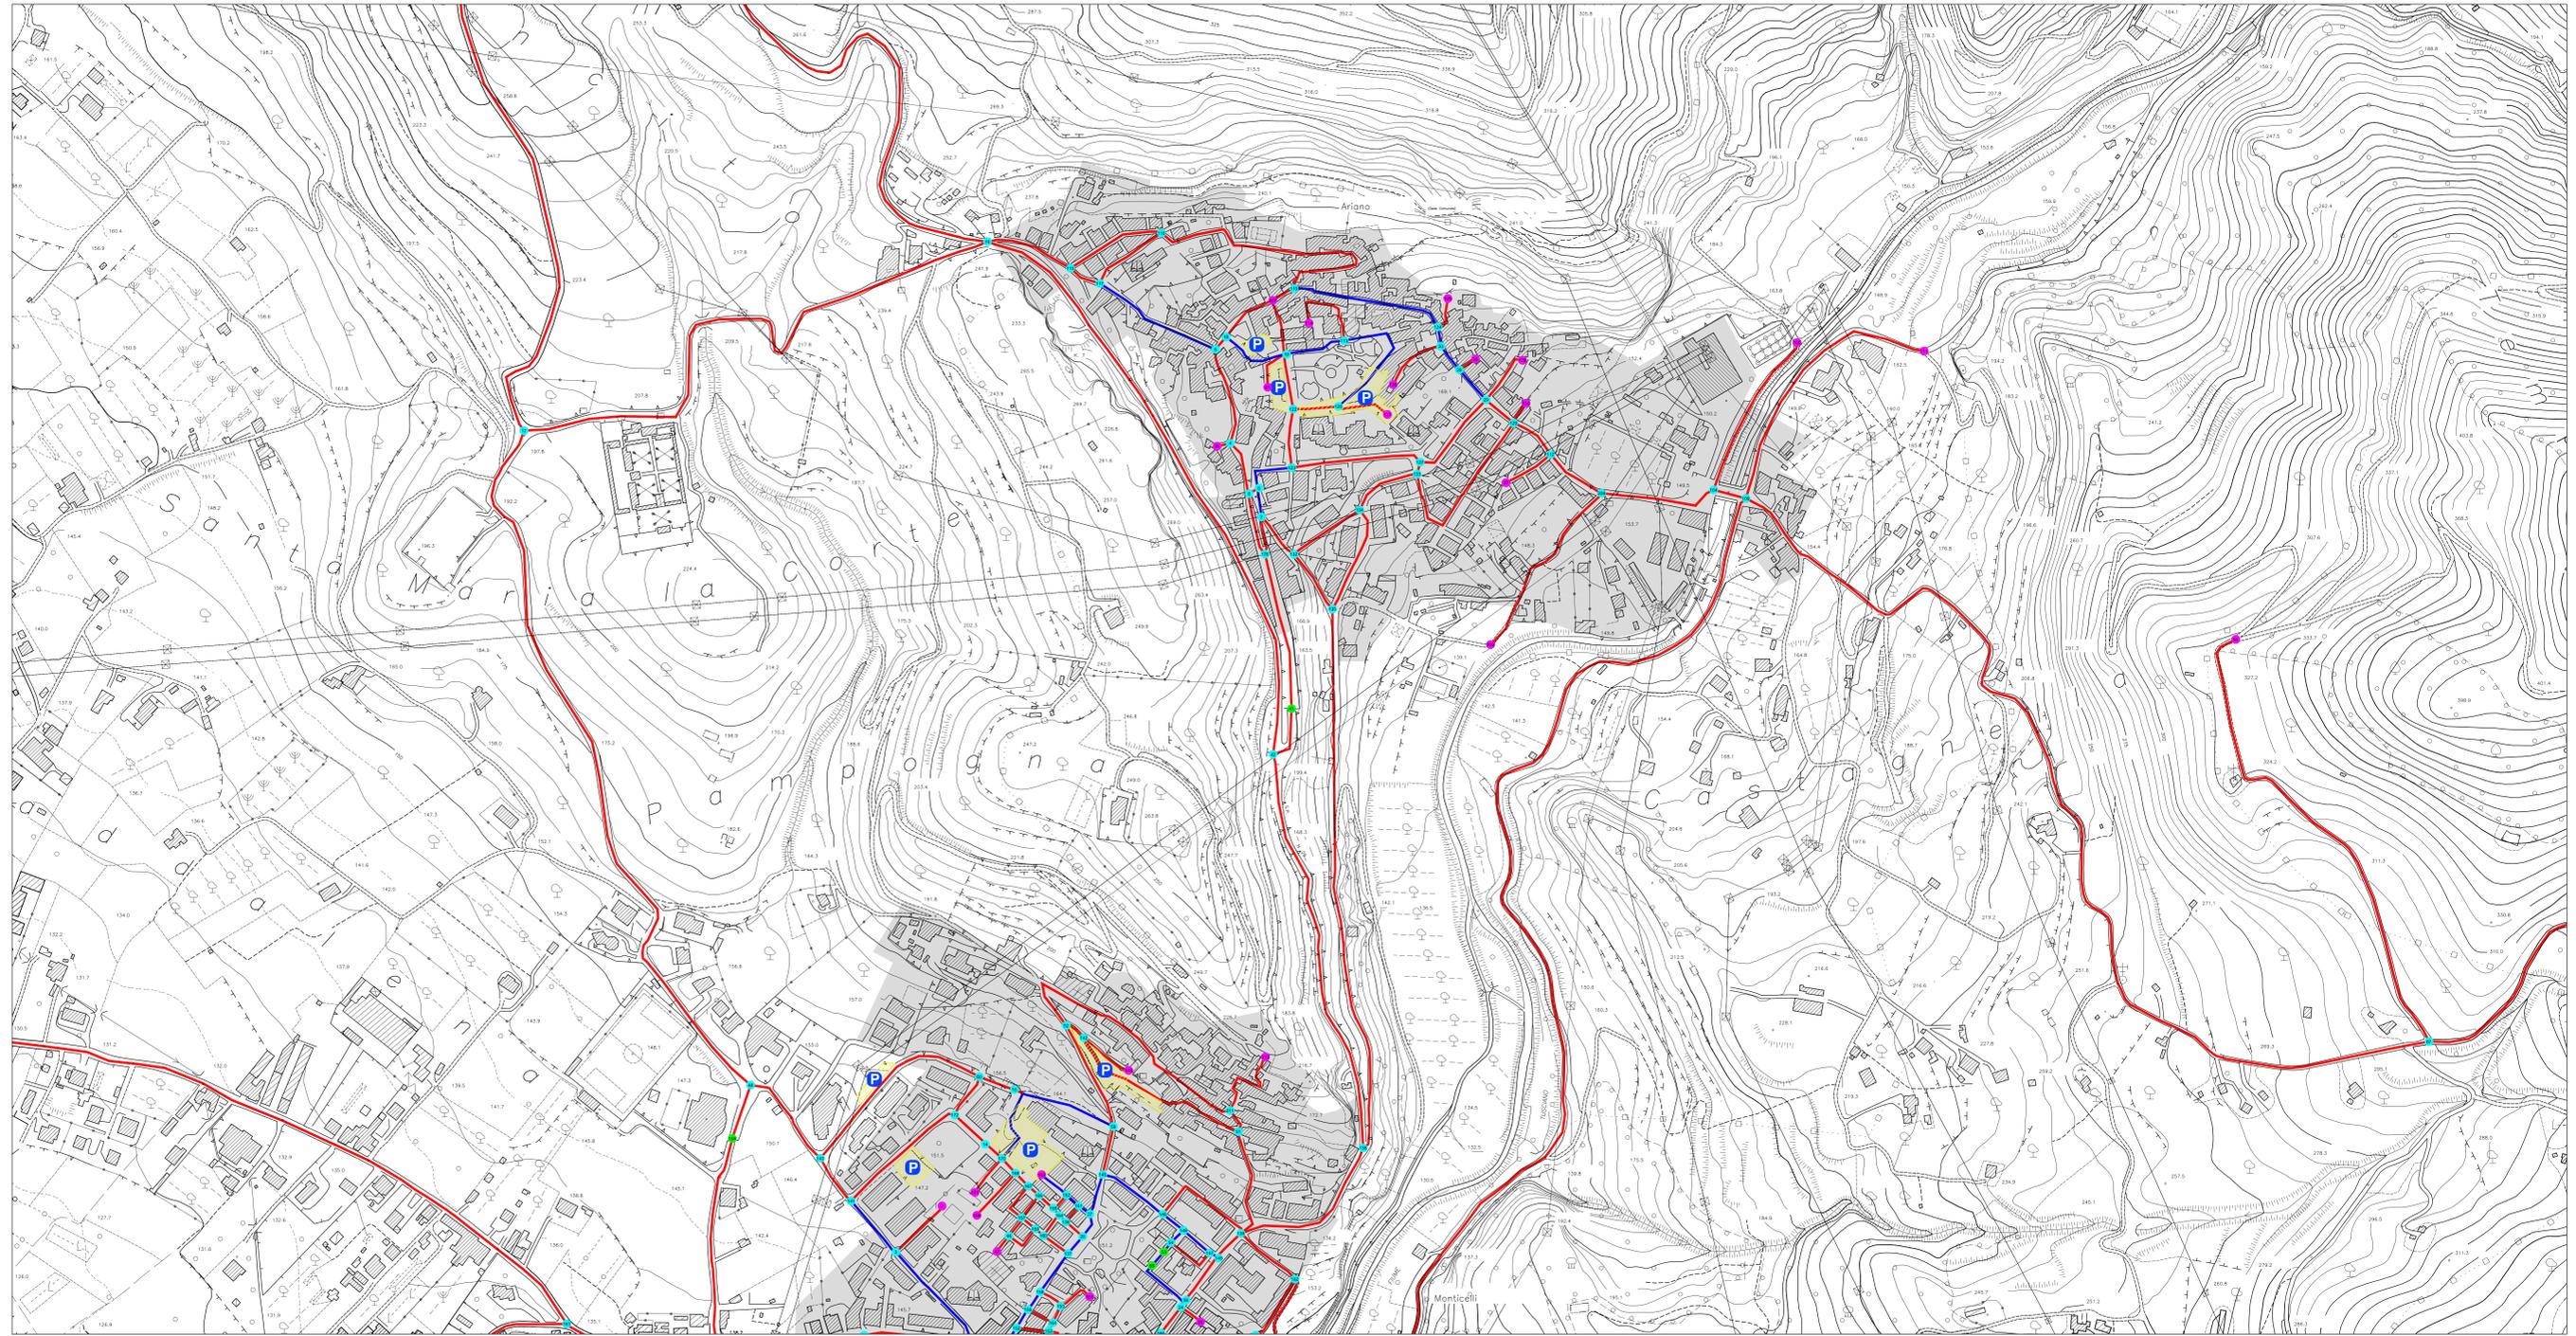

Scala 1:2000
TAV. 3

