





COMUNE DI OLEVANO SUL TUSCIANO  
Provincia di Salerno

**PRELIMINARE DI PIANO**  
**INDICAZIONI STRUTTURALI**  
(Lr. 16/2004 - Regolamento 5/2011)  
**Sistema della mobilità**  
**Classificazione funzionale**  
centri abitati

Elaborato D.7/2	Progettista - Capostipite urbanistica Comune di Olevano sul Tusciano
scala 1:2.000	Sindaco Assessore all'Urbanistica
ottobre 2014	Consulenza scientifica Dipartimento di Ingegneria Civile dell'Università di Salerno Convenzione del 26.2.2014


**legenda**

- ● confine Comune di Olevano Sul Tusciano
- Centro abitato -Art. 4 D.L.gs 285/92 - Dgm 665 del 24.11.1995
  


<b>RETE</b>	<b>STRADA</b>
— in ambito extraurbano	— in ambito urbano
— secondaria tipo C2- extraurbana secondaria	— tipo E- urbana di quartiere
— locale tipo F- locale extraurbana	— tipo F- locale urbana

  - in-esimo nodo intersezione a raso con confluenza di strade appartenenti alla rete:
    - secondaria di penetrazione
    - secondaria di penetrazione e locale
    - locale
  - Parcheggio a raso
  - impianto di distribuzione carburanti
  - Stazione di servizio (Dgr Campania 8835/1999 - Reg. del 20.01.2012)
  - Stazione di rifornimento (Dgr Campania 8835/1999 - Reg. del 20.01.2012)
  - Chiosco (Dgr Campania 8835/1999 - Reg. del 20.01.2012)

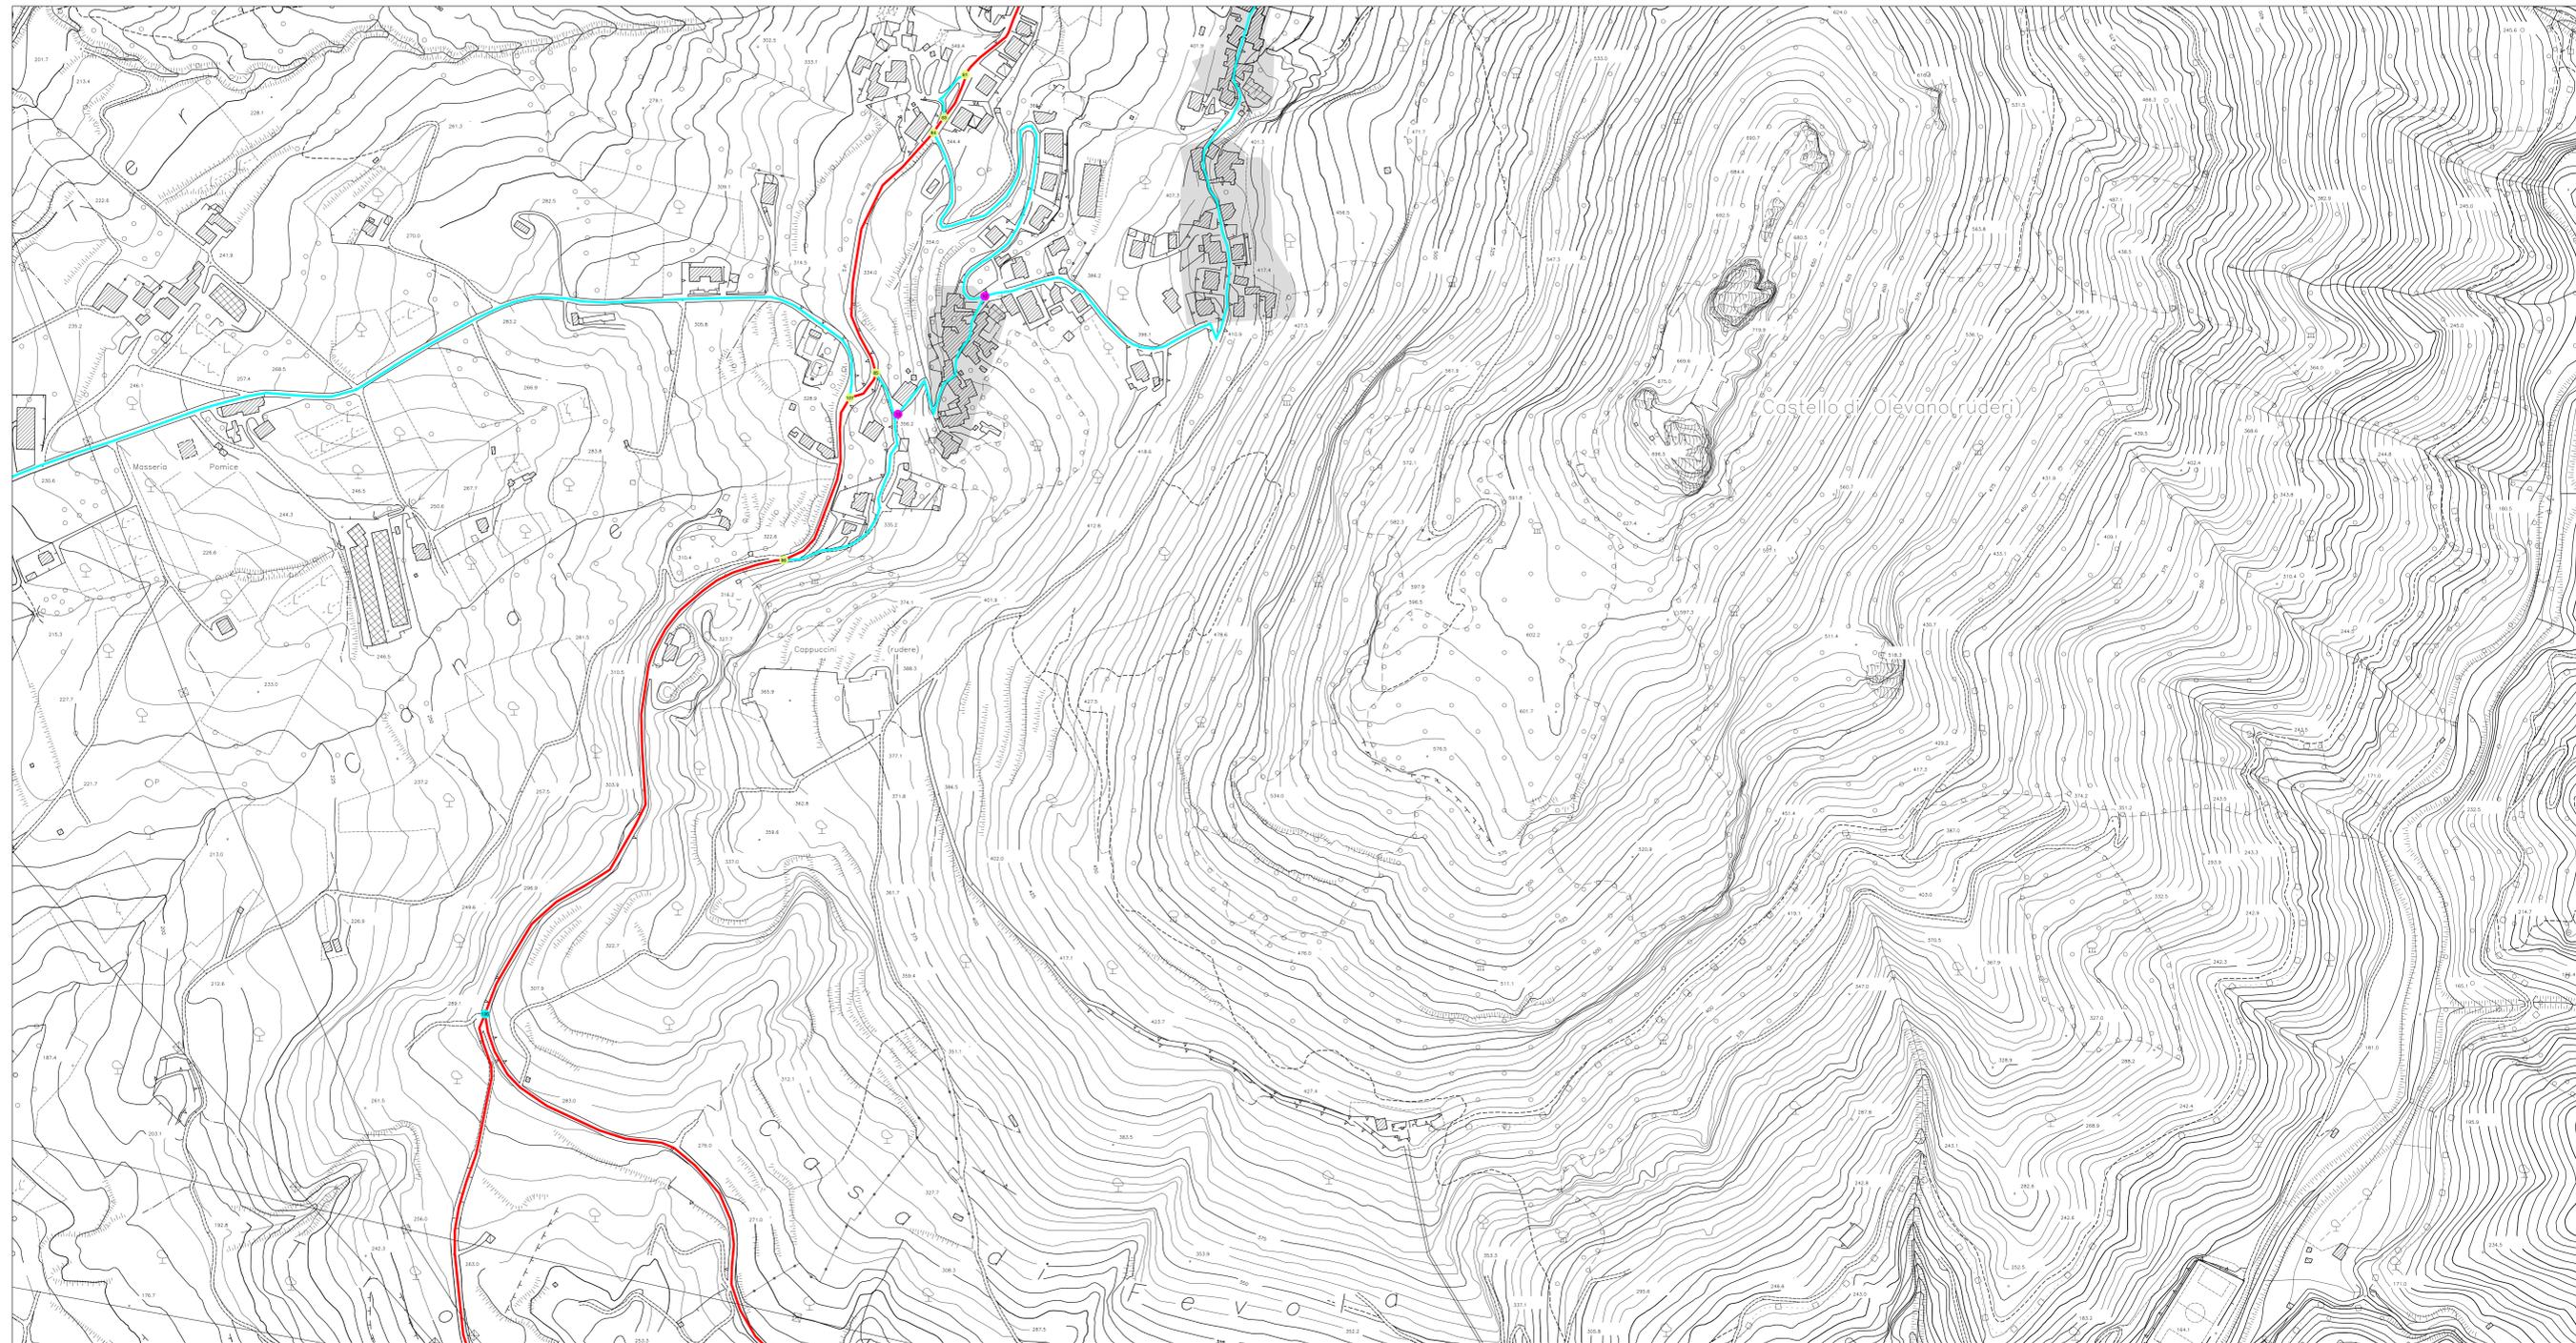

Scala 1:2000  
TAV. 2



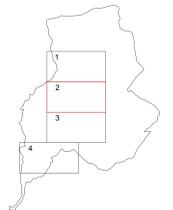


COMUNE DI OLEVANO SUL TUSCIANO  
Provincia di Salerno

**PRELIMINARE DI PIANO**  
INDICAZIONI STRUTTURALI  
(Lr 16/2004 - Regolamento 5/2011)  
**Sistema della mobilità**  
Classificazione funzionale  
centri abitati

Elaborato D.7/3	Progettista - Capostudio urbanistica Comune di Olevano sul Tusciano
scala 1:2.000	Sindaco - Assessore all'Urbanistica
ottobre 2014	Consulenza scientifica: Dipartimento di Ingegneria Civile dell'Università di Salerno Convenzione del 26.2.2014

**legenda**

- confine Comune di Olevano sul Tusciano
  - Centro abitato - Art. 4 D.Lgs. 285/92 - Dgm 665 del 24.11.1995
  - RETE**
    - in ambito extraurbano
    - in ambito urbano
  - secondaria tipo C2- extraurbana secondaria
  - locale tipo F- locale extraurbana
  - STRADA in ambito urbano tipo E- urbana di quartiere
  - locale tipo F- locale urbana
- in-esimo nodo intersezione a raso con confluenza di strade appartenenti alle reti:
- secondaria di penetrazione
  - secondaria di penetrazione e locale
  - locale
- P** Parcheggio a raso
- impianto di distribuzione carburanti:
- S** Stazione di servizio (Dgr Campania 8835/1999 - Reg. del 20.01.2012)
  - S** Stazione di rifornimento (Dgr Campania 8835/1999 - Reg. del 20.01.2012)
  - S** Chiosco (Dgr Campania 8835/1999 - Reg. del 20.01.2012)

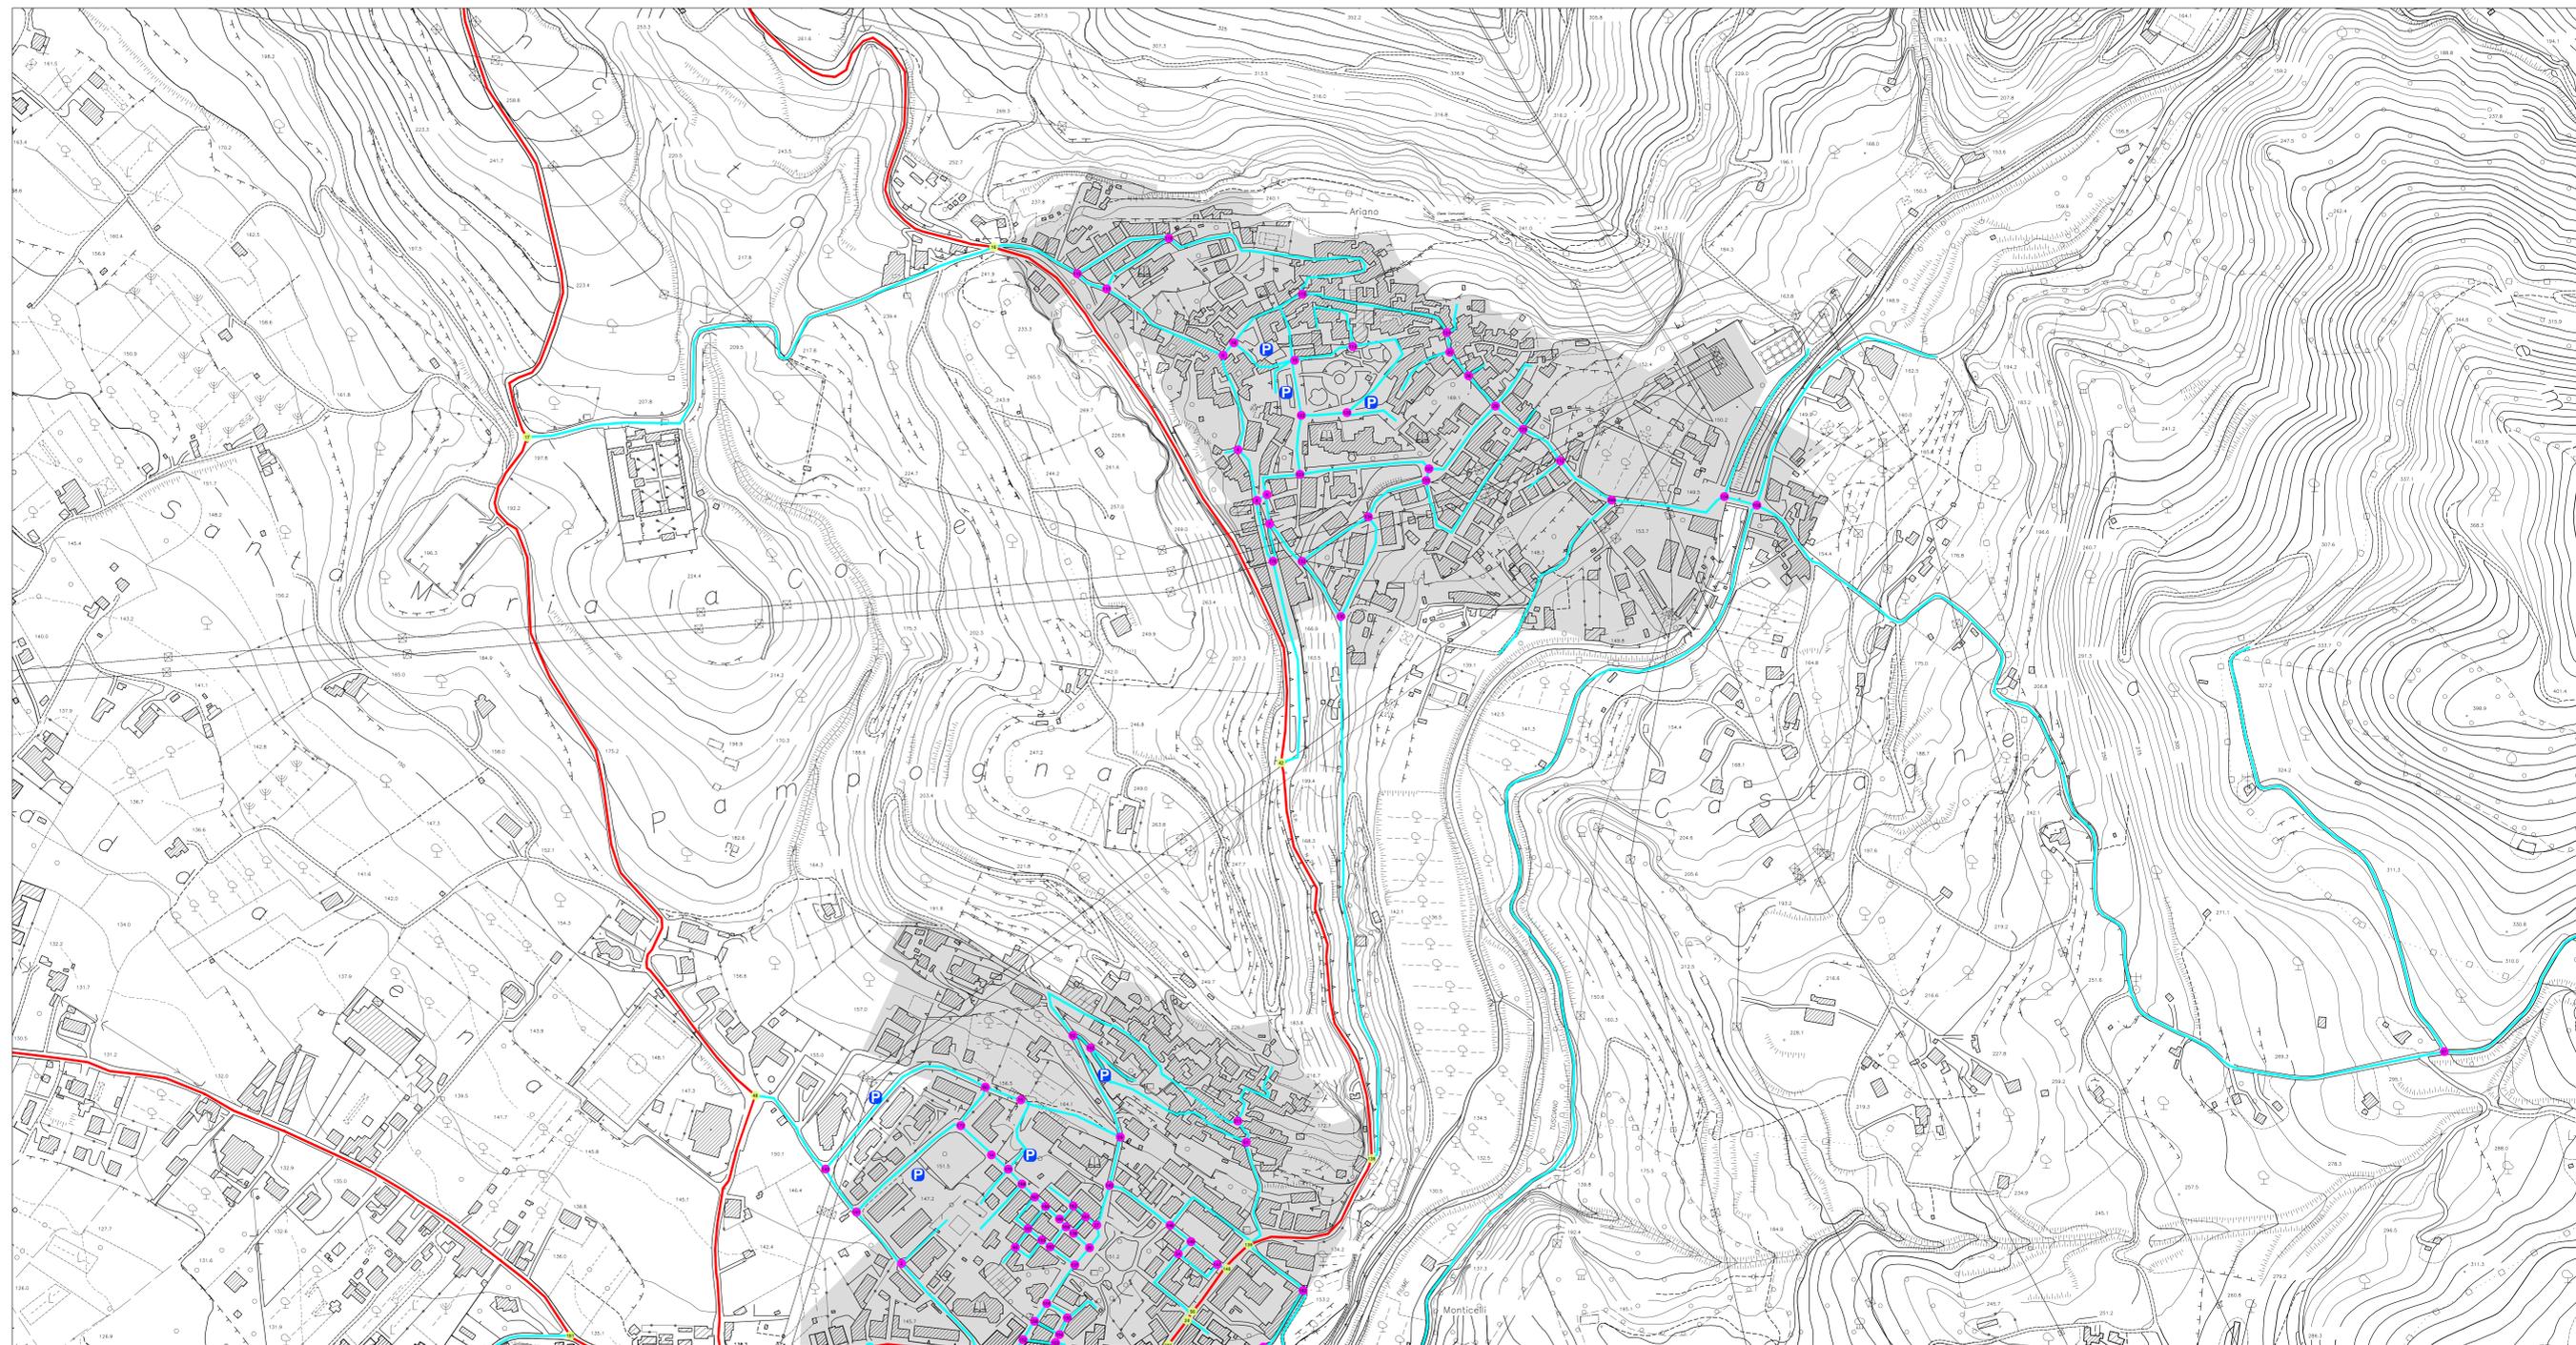

Scala 1:2000  
TAV. 3



