



COMUNE DI OLEVANO SUL TUSCIANO
Provincia di Salerno

PRELIMINARE DI PIANO
INDICAZIONI STRUTTURALI
(Lr 16/2004 - Regolamento 5/2011)
Proiezioni territoriali del Preliminare di Piano

Elaborato
F.1

Progettista - Caposettore urbanistica Comune di Olevano sul Tusciano
Dirigete
Assessore all'Urbanistica

scala 1: 10.000


Consulenza scientifica
Dipartimento di Ingegneria Civile dell'Università di Salerno
Convenzione del 26.2.2014

ottobre 2014

Contenuto: Cir. 2014

legenda

- confine Comune di Olevano Sul Tusciano
- Sistema insediativo**
 - ambiti storici
 - ambiti di interesse archeologico
 - ambiti consolidati e di completamento
 - ambiti di potenziale trasformabilità e sviluppo urbano
 - attrezzature - esistenti
 - * attrezzature - di progetto
 - castello
 - grotta dell'Angelo
- Sistema ambientale**
 - ambiti di riconnessione paesaggistica, culturale ed eco-sistemica
- rete ecologica**
 - aree centrali (core areas)
 - parco regionale dei Monti Picentini - zona B
 - parco urbano - la pineta
 - corridoi ecologici (ecological corridors)
 - parco fluviale
 - fiume Tusciano e suoi affluenti principali
- Sistema della mobilità**
 - assi di connessione da potenziare
 - in ambito extraurbano
 - in ambito urbano
 - direttrici da realizzare
 - in ambito extraurbano
 - zona di rispetto cimiteriale - 200 m (legge 166/2002)
 - zona di rispetto cimiteriale - 100 m (Lr 14/1982)
 - dividenda

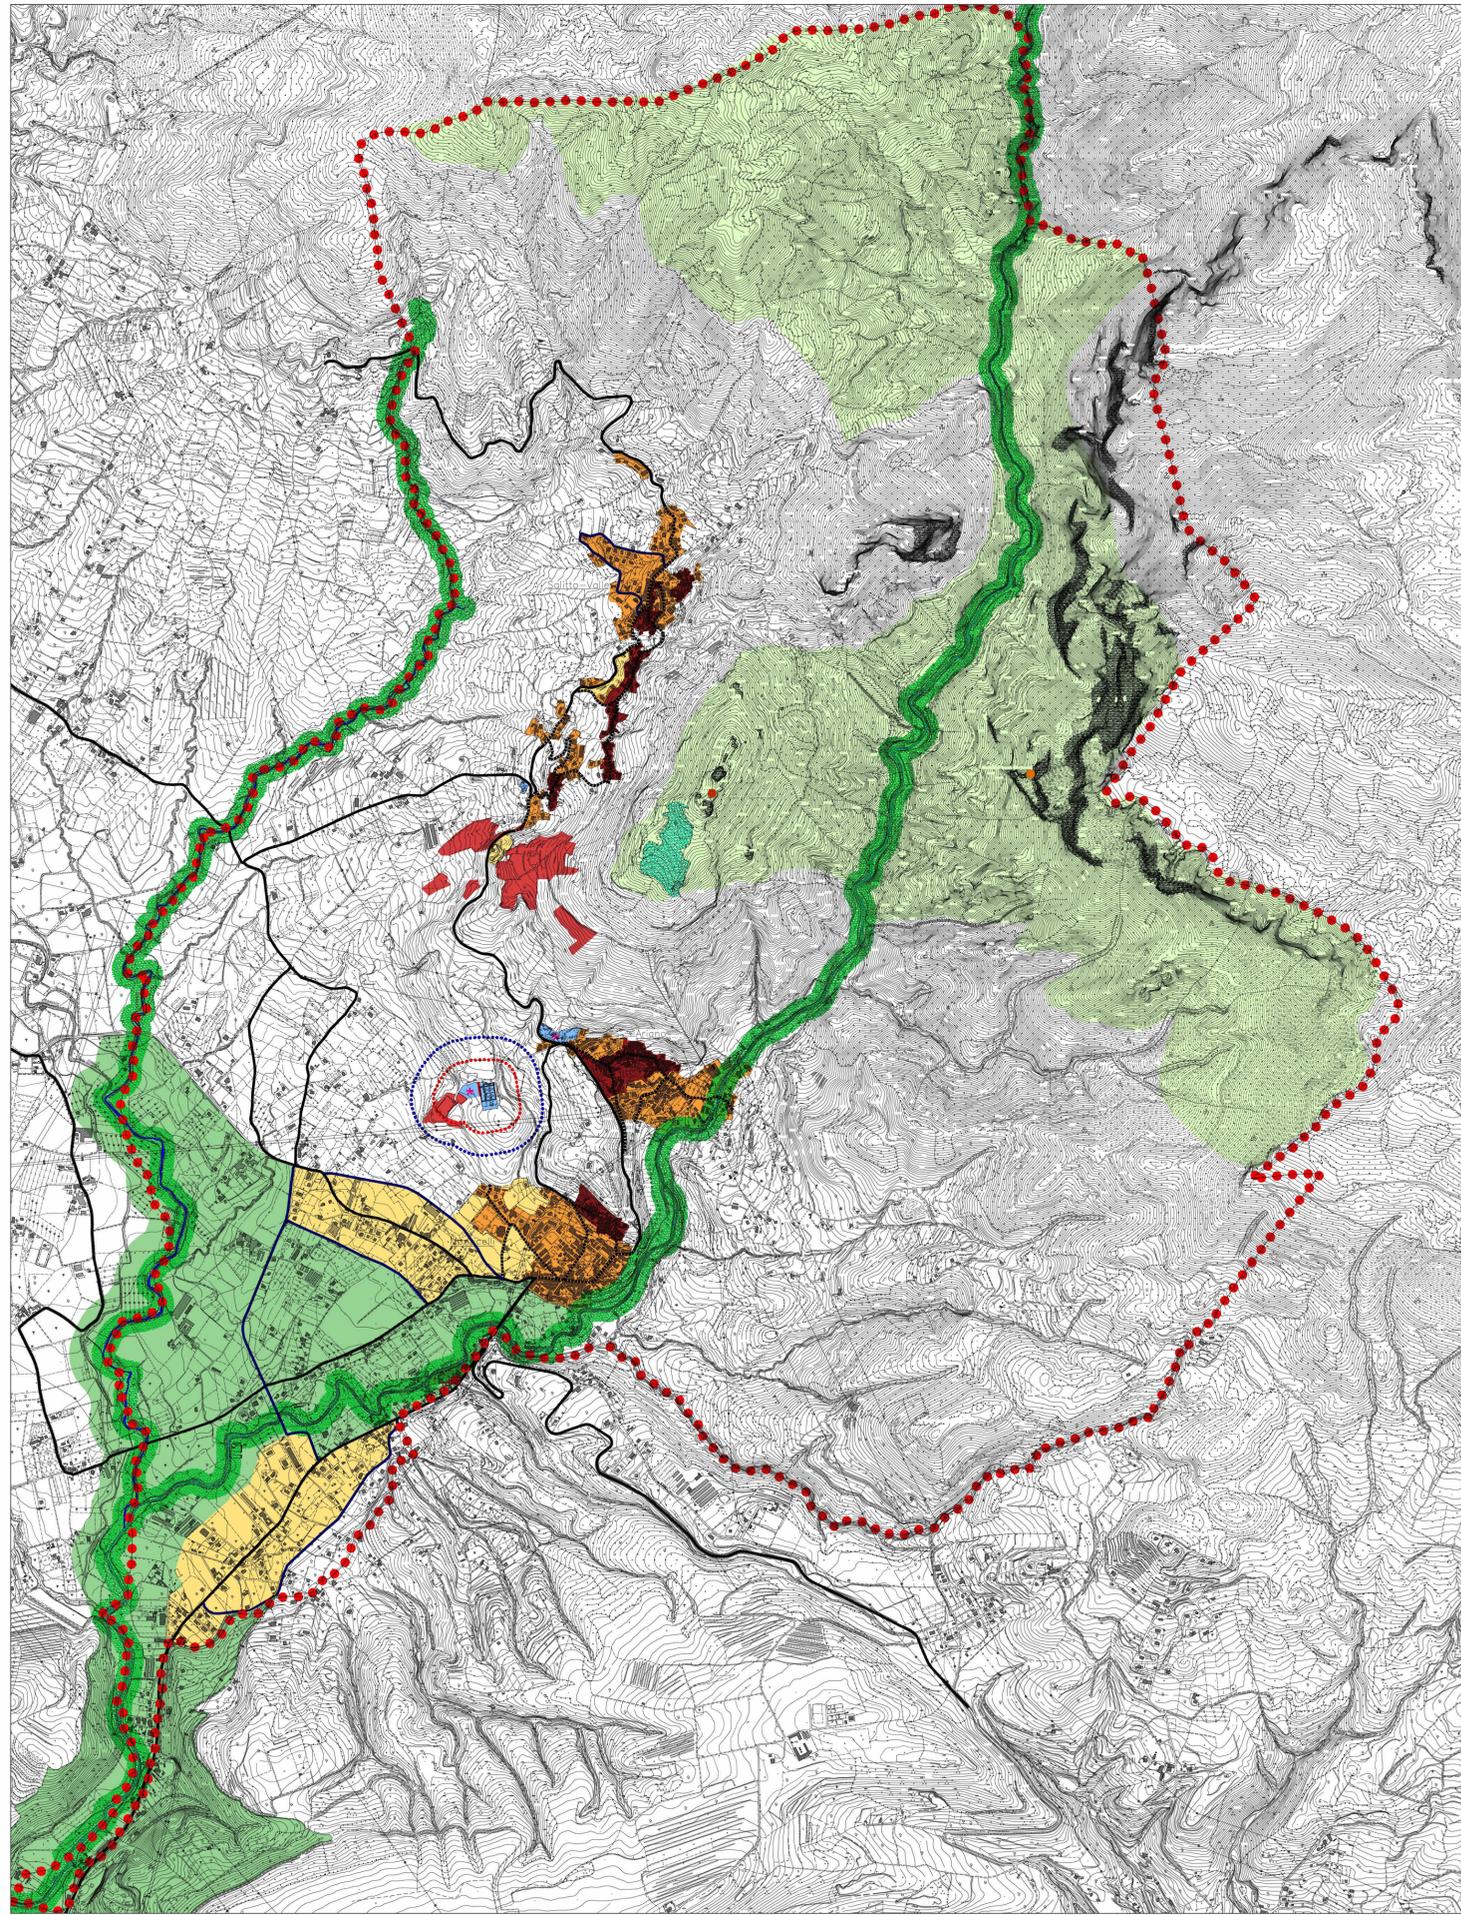

Scala 1:10000

