



COMUNE DI OLEVANO SUL TUSCIANO  
Provincia di Salerno



PRELIMINARE DI PIANO  
INDICAZIONI STRUTTURALI  
(Lr 16/2004 - Regolamento 5/2011)

Consolidamento e razionalizzazione  
del preesistente assetto urbanistico

Elaborato  
F.2

Progettista - Caposettore urbanistica Comune di Olevano sul Tusciano

Sindaco: \_\_\_\_\_ Assessore all'Urbanistica: \_\_\_\_\_

scala 1: 10.000

Consulenza scientifica  
Dipartimento di Ingegneria Civile dell'Università di Salerno  
Convenzione del 26.2.2014



ottobre 2014

Cartografo: Ciri 2004


Autore: **Gruppo di Consolidamento e razionalizzazione  
del preesistente assetto urbanistico**

legenda

● ● confine Comune di Olevano Sul Tusciano

Superfici fondiarie

- Residenziale
- Produttivo
- Turistico-Ricettivo
- Attrezzature e servizi

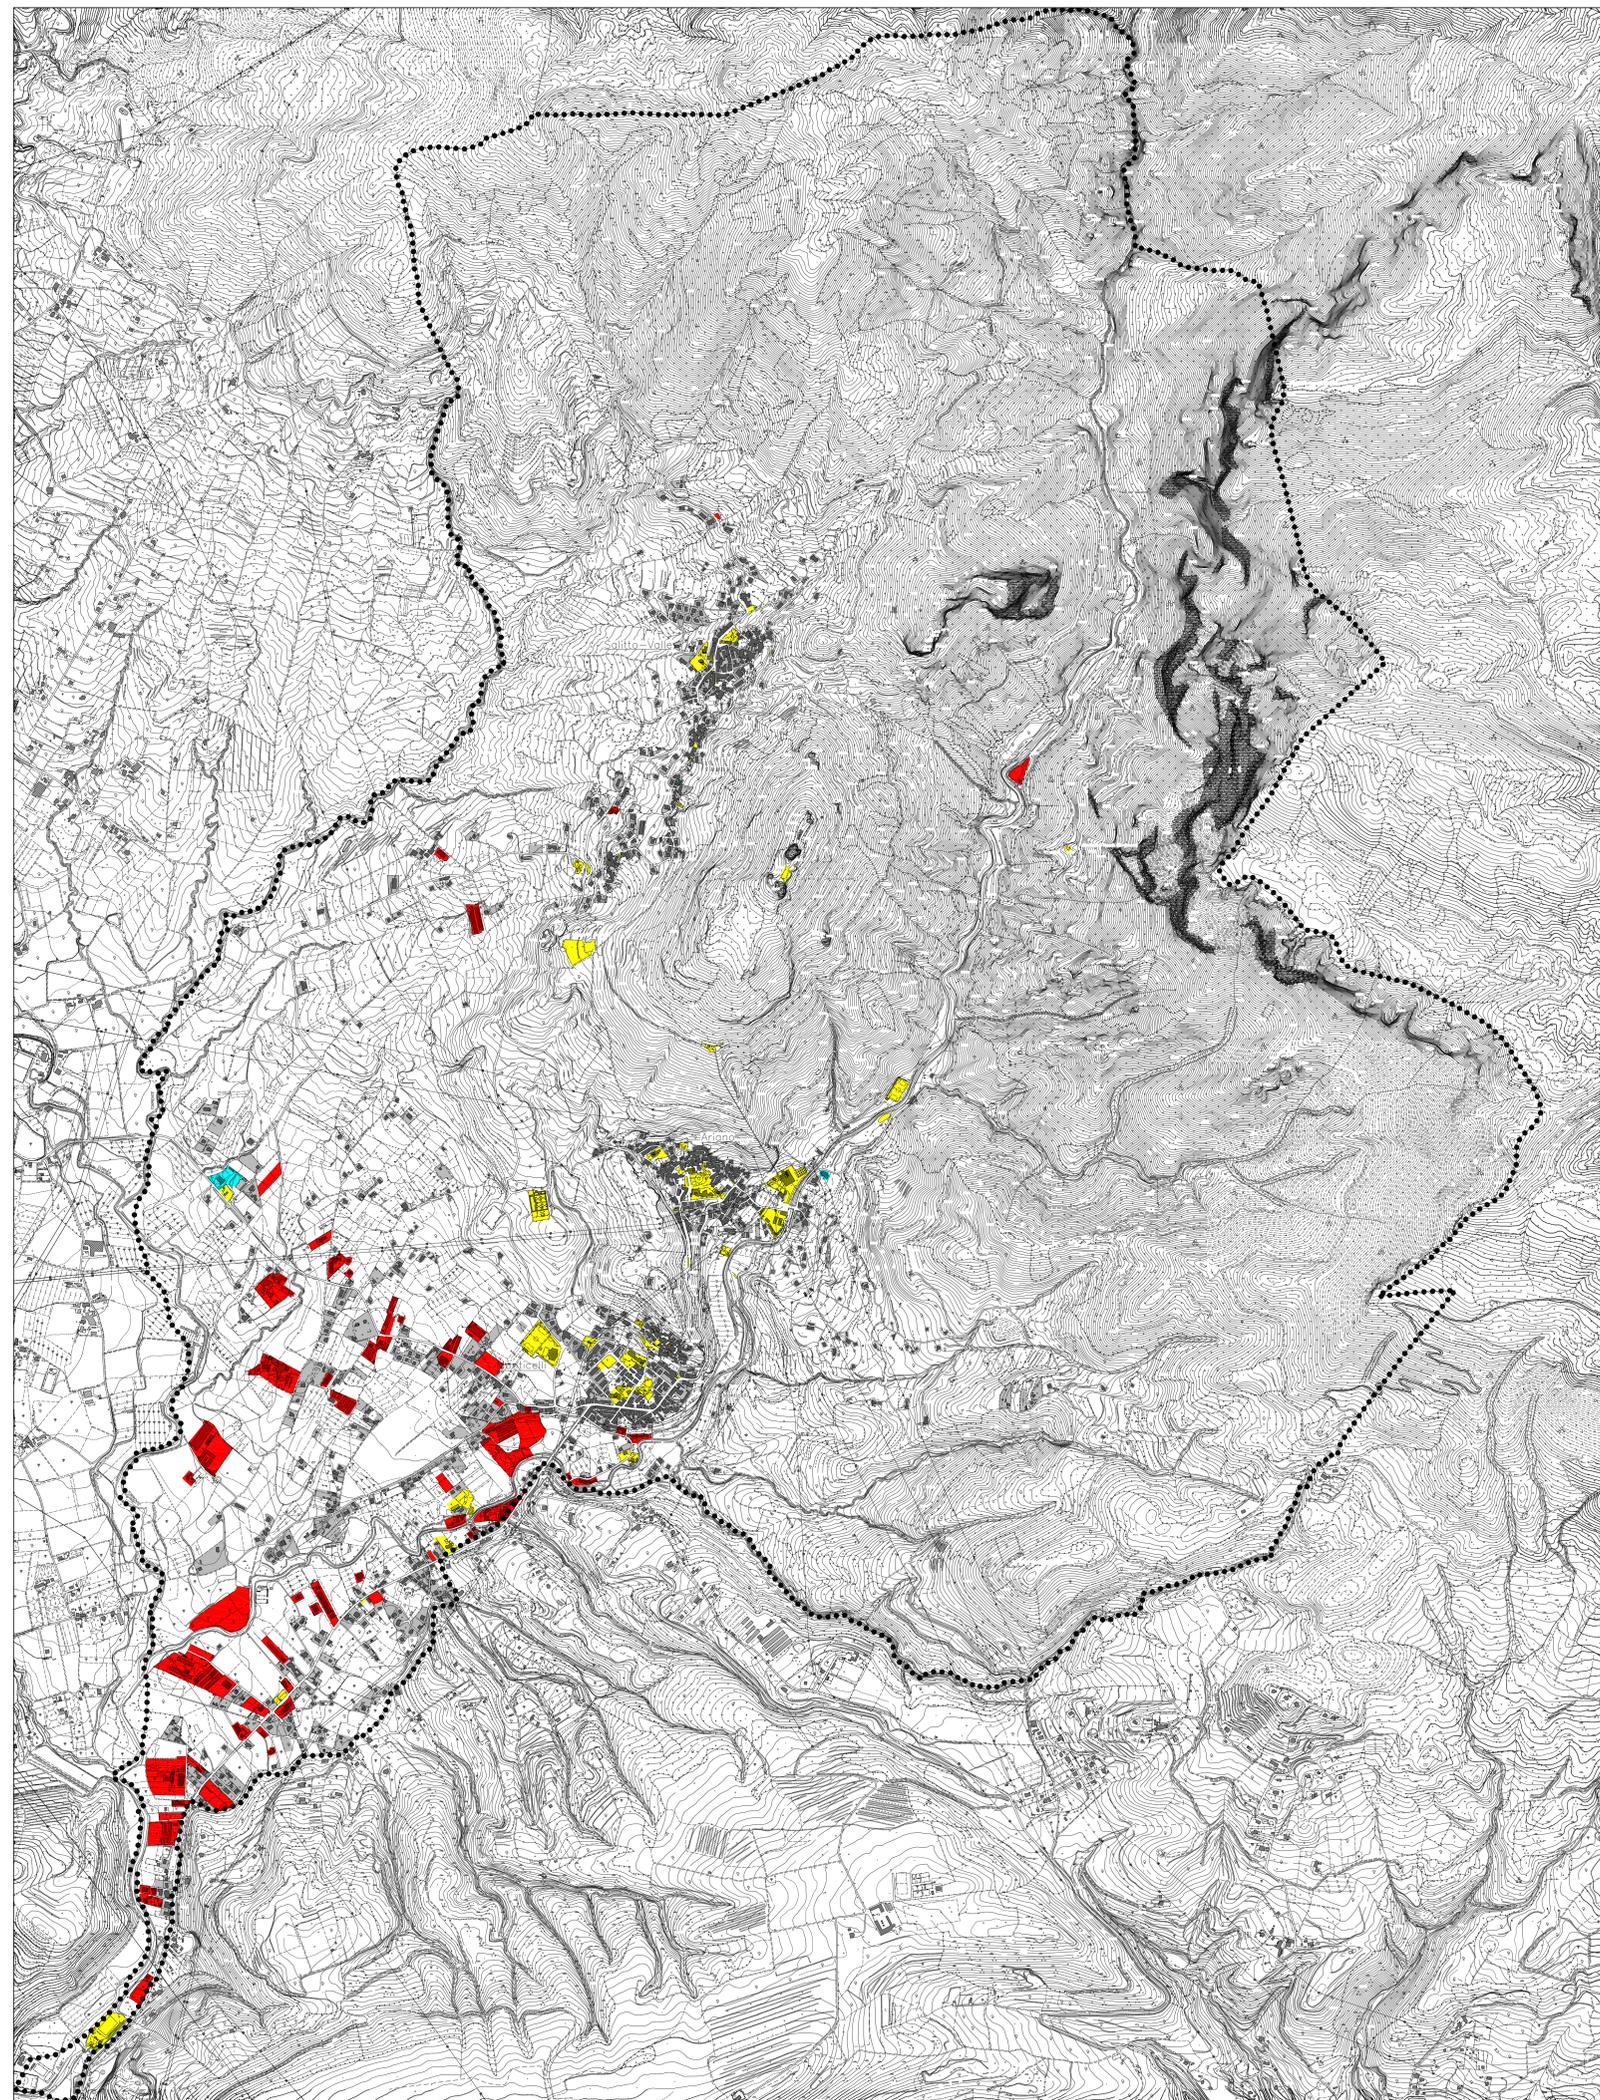

Scala 1:10000

