

| |
|----------------------|
| N. protocollo e data |
|----------------------|

Comune di OLEVANO SUL TUSCIANO
Piazza Umberto I
84062 – Olevano S.T. (SA)

**OGGETTO: OSSERVAZIONE AL PUC ADOTTATO CON DELIBERAZIONE DI GIUNTA COMUNALE N. 5
DEL 10/01/2023.**

Il/La sottoscritto/a:

| | | | |
|----------------|---------------------------|----|------------|
| Nome | VINCENZO | | |
| Cognome | MONTELLA | | |
| Nato/a | Montecorvino Pugliano | il | 13/02/1963 |
| Codice Fiscale | MNTVCN63B13F480D | | |
| Residente in | Olevano Sul Tusciano | | |
| Piazza/Via | Via Campo Della Battaglia | n° | 58 |

in qualità di:

| | | |
|-------------------------------------|--|--|
| <input checked="" type="checkbox"/> | Privato cittadino e comproprietario | |
| <input type="checkbox"/> | Tecnico incaricato dalla proprietà (delega da allegare) | |
| <input type="checkbox"/> | Rappresentante dell'associazione o Ente | |
| <input type="checkbox"/> | Legale rappresentante della Società | |
| | con sede in | |
| <input type="checkbox"/> | altro (specificare) | |

presa visione del Piano Urbanistico Comunale adottato, al fine di apportare il proprio contributo alla formazione del nuovo strumento urbanistico, presenta la seguente osservazione:

Localizzazione dell'area/edificio interessati dalla proposta:

| | | | | | |
|------------------|---------------------------|--------------|------|------------|----|
| Località | | | | | |
| Piazza/Via | Via Campo Della Battaglia | | | n. civ. | 64 |
| Foglio catastale | 20 | Particella/e | 1109 | Superficie | |
| | | | | | |
| | | | | | |
| | | | | | |

MODIFICA ELABORATO PUC

Riferimento elaborato come da PUC adottato:

| |
|---|
| TAVOLA F5/2 (Piano Operativo): ZONA E – Aree Agricole – F4 PARCO FLUVIALE |
| TAVOLA F7/2 (Insediamenti edilizi in zona agricola): Impianti non riportati |
| |
| |
| |
| |

Proposta di modifica:

| |
|---|
| TAVOLA F7/2 (Insediamenti edilizi in zona agricola): Attrezzature e impianti pubblici o di uso pubblico (Art. 66 comma 9 delle NTA del Puc) |
| |
| |
| |
| |
| |

Motivazione della proposta:

| |
|--|
| <p>Sull'area in richiesta di modifica insiste Distributore GPL e Metano regolarmente realizzato ed autorizzato è censito in C.E.U. al Foglio 20 Particella n° 1109. L'impianto è stato realizzato con P.D.C. n. 488 del 04/02/2013 "Potenziamento di esistente impianto di distribuzione carburanti con aggiunta di metano e gpl". Licenza per l'esercizio rilasciata dalla ADM alla Ditta "Montella Group S.R.L." P.I./C.F.: 05249260653 (Vedasi Allegato).</p> |
| <p>Pertanto si invita a integrare la Tavola F7/2 con l'aggiornamento della suddetta area in zona "Attrezzature e impianti pubblici o di uso pubblico (Art. 66 comma 9 delle NTA del Puc)" e di conseguenza aggiornare la Tavola F5/2.</p> |
| |
| |
| |
| |
| |

Comune di Olevano sul Tusciano Prot. in arrivo N.0002836 del 09-03-2023

MODIFICA NORMATIVA

Riferimento come da NTA e/o RUEC adottato: (Art., comma.....)

| |
|--|
| |
| |
| |
| |

Proposta di modifica: (Art., comma.....)

| |
|--|
| |
| |
| |
| |

Motivazione della proposta:


| |
|--|
| |
| |
| |
| |
| |
| |

A corredo dell'osservazione si allega la seguente documentazione:

1. Stralcio cartografia PUC Tav 7/2 con indicazione dell'area oggetto di osservazione.
2. Stralcio cartografia PUC Tav 7/2 con variazione.
3. Mappa Catastale + Planimetria catastale
4. Licenza per l'esercizio rilasciata dalla ADM alla Ditta "Montella Group S.R.L."
5. Copia del Documento di Identità

Olevano S.T.,li 09/03/2023


In fede

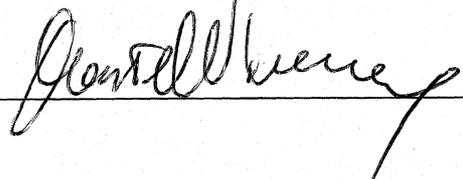

A handwritten signature in black ink, appearing to read "Gentile", is written over a horizontal line.

Prot. in arrivo N. 0002836 del 09-03-2023

Comune di Olevano sul Tusciano

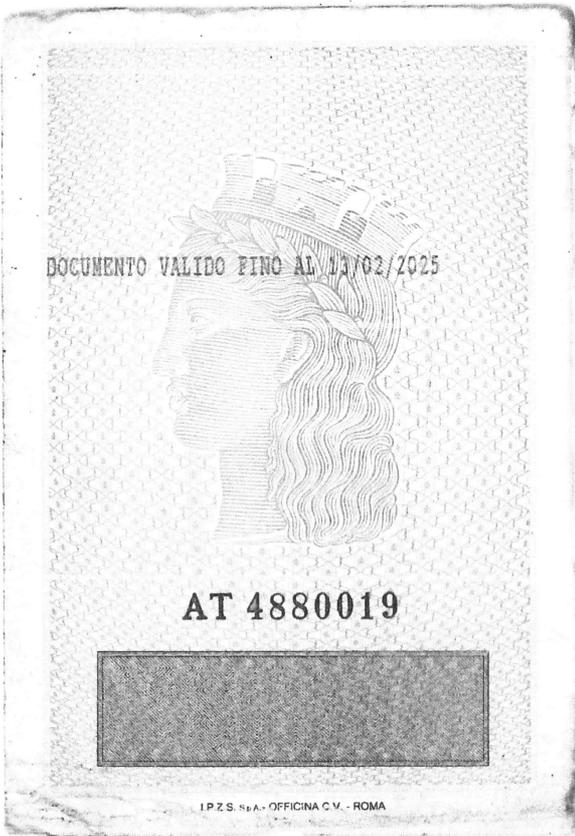

Cognome..... **MONTELLA**

Nome..... **VINCENZO**

nato il..... **13/02/1963**

(atto n. **11**..... P..... **I**..... S..... **A**.....)

a..... **MONTECORVINO PUGLIANO SA**

Cittadinanza..... **ITALIANA**

Residenza..... **OLEVANO SUL TUSCIANO (SA)**

Via..... **FESTOLA n.60**

Stato civile.....

Professione.....

CONNOTATI E CONTRASSEGNI SALIENTI

Statura..... **1.70**

Capelli..... **CASTANI**

Occhi..... **CELESTI**

Segni particolari.....

Firma del titolare. *Montella Vincenzo*

Il SINDACO
Dott. Michele Volzone

Impronta del dito indice sinistro

Euro 10.59

21/08/2014

REPUBBLICA ITALIANA

TESSERA SANITARIA
CARTA REGIONALE DEI SERVIZI

MNTVCN63B13F480D Sesso M

MONTELLA VINCENZO

MONTECORVINO PUGLIANO (dal sanitario regionale)

SA

13/02/1963

Codice Fiscale

Cognome

Nome

Luogo di nascita


Provincia

Data di nascita


Data di scadenza
21/09/2023

COMUNE DI OLEVANO SUL TUSCIANO
- STRALCIO DEL P.U.C. -
TAV. F7/2 - INSEDIAMENTI EDILIZI IN ZONA AGRICOLA

AREA INTERESSATA

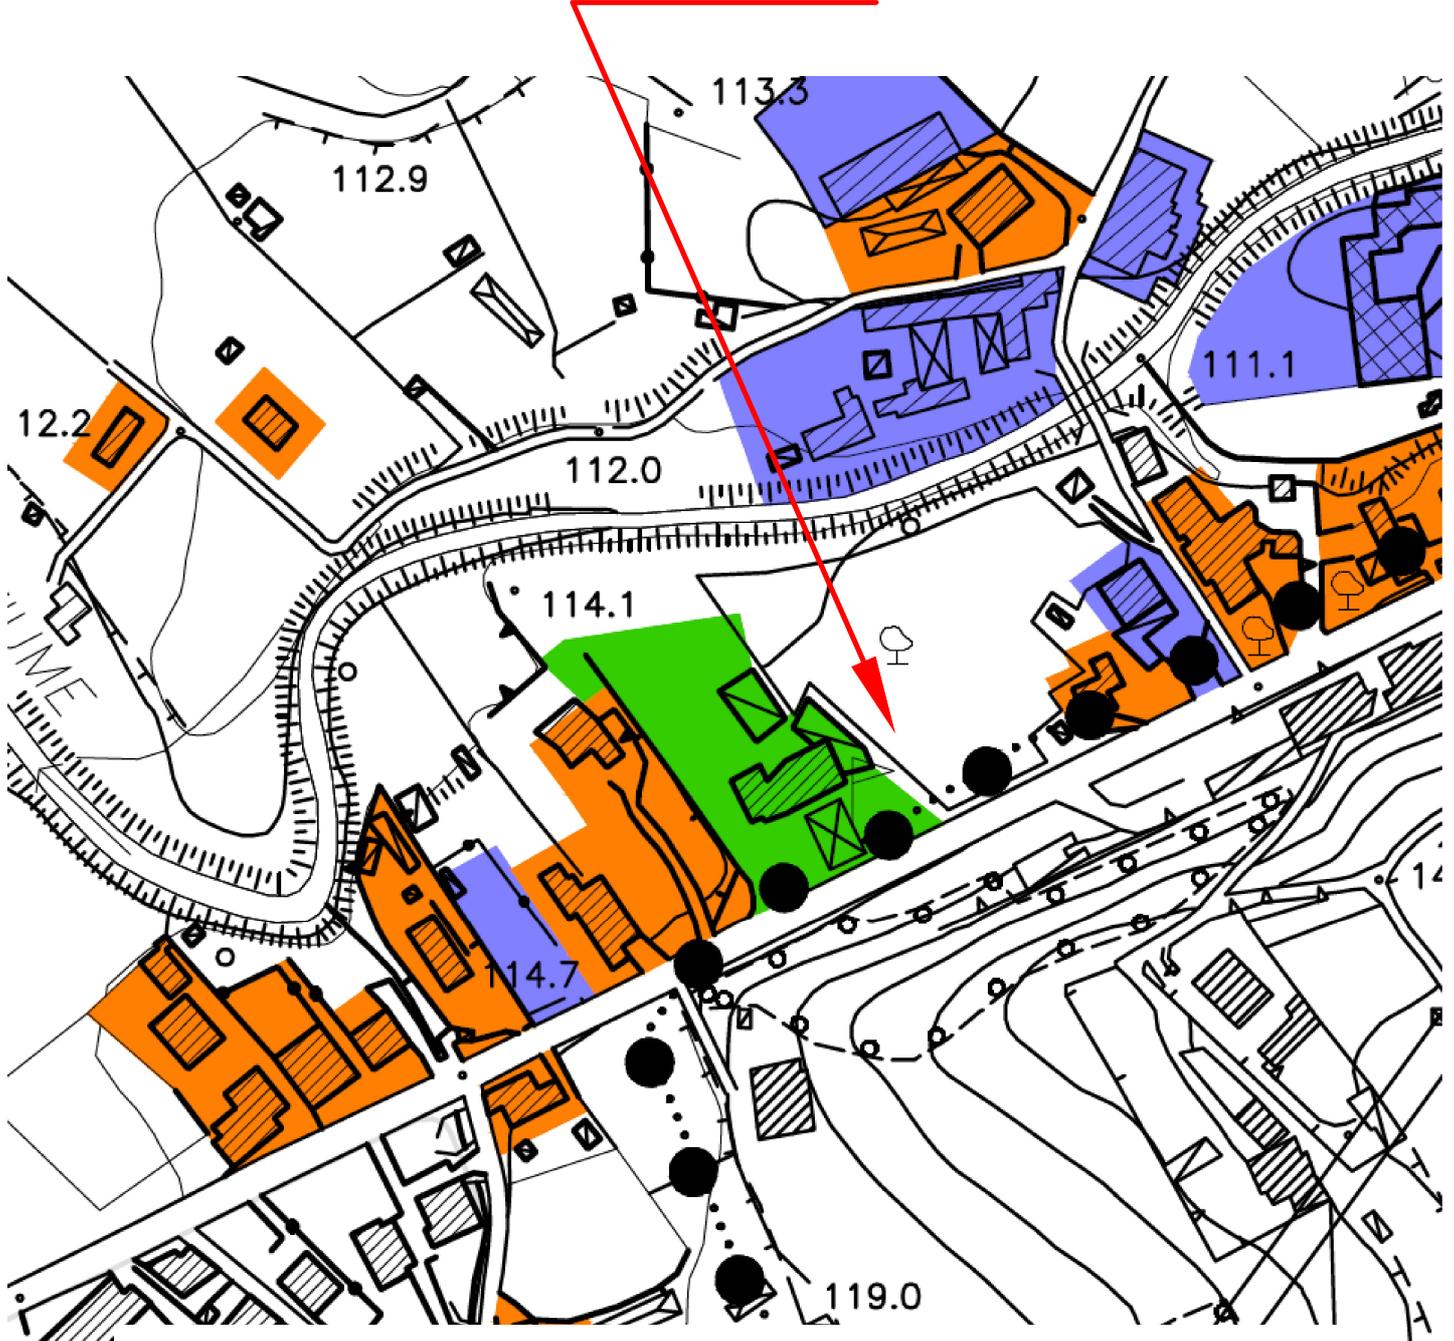

legenda

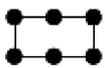

limite comunale Olevano Sul Tusciano



comuni limitrofi



Insedimenti prevalentemente residenziali (Art. 66 comma 7 delle NTA del Puc)



Insedimenti prevalentemente produttivi (Art. 66 comma 8 delle NTA del Puc)



Attrezzature e impianti pubblici o di uso pubblico (Art. 66 comma 9 delle NTA del Puc)




Ambito disciplinato dalle NTA del Puc


COMUNE DI OLEVANO SUL TUSCIANO
- STRALCIO DEL P.U.C. -

TAV. F7/2 - INSEDIAMENTI EDILIZI IN ZONA AGRICOLA

AREA INTERESSATA DALLA VARIAZIONE

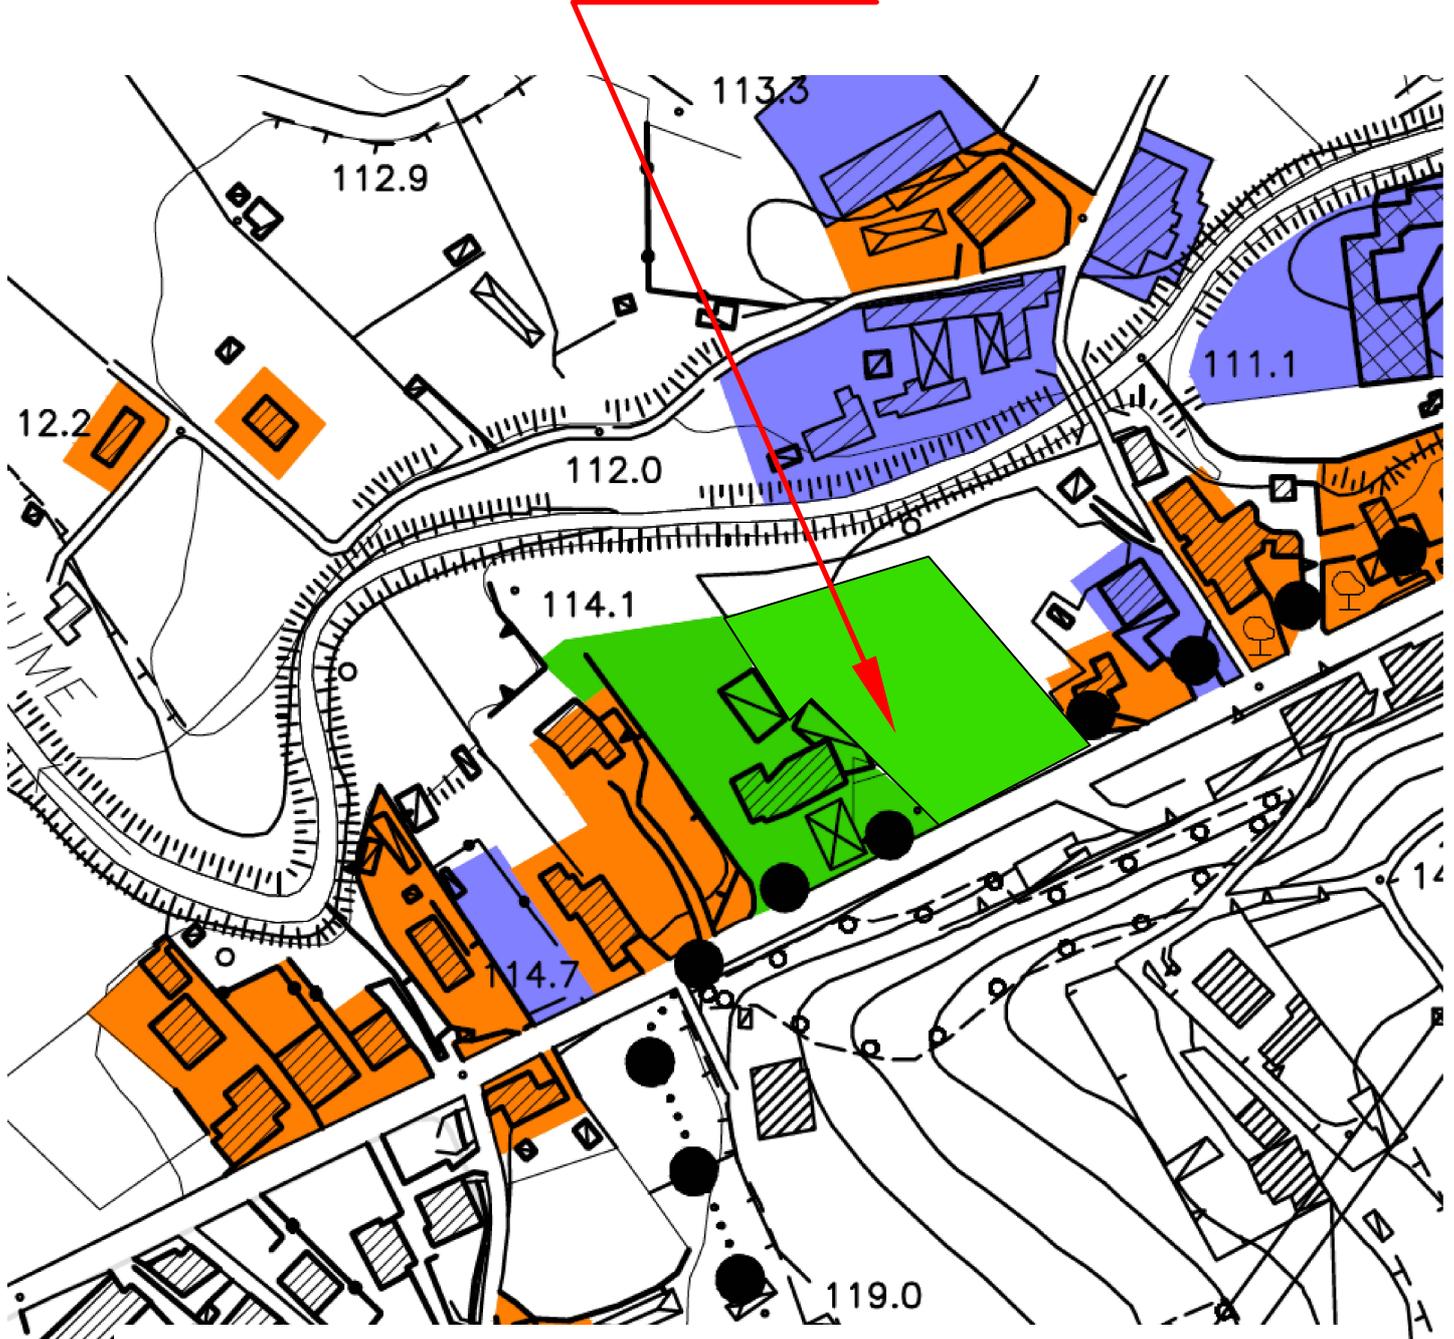

legenda

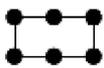

limite comunale Olevano Sul Tusciano



comuni limitrofi



Insedimenti prevalentemente residenziali (Art. 66 comma 7 delle NTA del Puc)



Insedimenti prevalentemente produttivi (Art. 66 comma 8 delle NTA del Puc)



Attrezzature e impianti pubblici o di uso pubblico (Art. 66 comma 9 delle NTA del Puc)



Ambito disciplinato dalle NTA del Puc



Comune di Olevano sul Tusciano Prot. in arrivo N.0002836 del 09-03-2023

N=-3600

E=-4600

12-Ago-2022 12:35:31
Protocollo pratica T72597/2022

Scala originale: 1:2000
Dimensione cornice: 776.000 x 552.000 metri

Comune: (SA) OLEVANO SUL TUSCIANO
Foglio: 20

1 Particella 311

PIANO TERRA

VIA CAMPO DELLA BATTAGLIA

PART. 277


PART. 14

PART. 1065

PART. 483



PIAZZALE DI MANOVRA

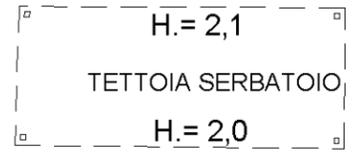



ADM

Ufficio delle Dogane di Salerno
Via Molo Manfredi, 44
Telefono : 0892780899
Fax : 0892780280
Città : SALERNO - Cap : 84100



ACCISA SUI PRODOTTI ENERGETICI

Protocollo : 2023A674

IT00SAY00525Y

Visto il decreto legislativo del 26 ottobre 1995, 504 (Testo Unico delle disposizioni legislative concernenti le imposte sulla produzione e sui consumi e relative sanzioni penali e amministrative) e successive modifiche;

Vista la denuncia presentata in data 04/01/2023 - Prot. 304;

Vista la licenza già rilasciata in data 05/08/2008 - Prot. 2008/A/7600, modificata da ultimo in data 13/01/2023 - Prot. 2023/A/673;

Si rilascia alla Ditta MONTELLA GROUP S.R.L. - P.I./C.F. 05249260653 con sede in VIA FESTOLA 60 - 84062 OLEVANO SUL TUSCIANO (SA), rappresentata dal Sig. MONTELLA CARMINE - C.F. MNTCMN95C11A717P, in qualità di Esercente

LICENZA

per l'esercizio delle seguenti Attività - Tipi impianto - Prodotti:

Distribuzione anche al minuto - Impianto di distribuzione stradale di carburanti

- Benzine senza piombo
- Oli lubrificanti
- Gas di petrolio liquefatti (G.P.L.) ed altri idrocarburi gassosi
- Gas naturale allo stato gassoso o liquido
- Gasolio (olio da gas)

Impianto situato in VIA FESTOLA FRAZ. MONTICELLI 60 - OLEVANO SUL TUSCIANO - 84062 (SA);

Al predetto impianto è attribuito CODICE DITTA IT00SAY00525Y.

Numero Colonnine : 8

