Comune di Olevano Sul Tusciano
Provincia di Salerno

IL SISTEMA DELLE SCELTE

F	LE SCELTE
TAVOLA F3/1	CLASSIFICAZIONE FUNZIONALE

Supporto tecnico-scientifico

Dipartimento di Ingegneria Civile
Università degli studi di Salerno
Gruppo di ricerca in Tecnica e Pianificazione Urbanistica

Responsabile scientifico prof. ing. Roberto Gerundo
Coordinatore tecnico ing. Raffaella Petrone
Responsabile operativo ing. Gabriella Graziuso
Borsista di ricerca dott.ssa Ottavia Giacomaniello

Responsabile unico del procedimento ing. Alessia Ciancio

Sindaco dott. Michele Volzone

Convenzione del 26.02.2014

1:5000

legenda

- limite comunale Olevano Sul Tusciano
- ☐ comuni limitrofi
- ▨ Centro abitato -Art. 4 D.L.gs 285/92 - Dgm 665 del 24.11.1995
- 🟨 Parcheggio
- 🟧 Impianto di distribuzione carburanti

RETE	Strada *in ambito extraurbano*	 *in ambito urbano*
tratto della rete secondaria tratto della rete secondaria di progetto	TIPO C - extraurbana secondaria	TIPO E - urbana di quartiere
tratto della rete locale tratto della rete locale di progetto	TIPO F2 - extraurbana locale	TIPO F1- urbana locale

Tabella delle distanze da rispettare dalle strade in funzione della classificazione funzionale (DLgs 285/1992 - D.P.R. 495/1992 art. 26 - 28)

cat.	denominazione	distanze costruzioni			distanze muri di cinta		distanze recinzioni	
		a	b	c	a-b	c	h<1m(*)	h>1m(**)
A	autostrada	60 m	30 m	30 m	5 m	3 m	1 m	3 m
B	extraurbana principale	40 m	20 m	-	5 m	-	1 m	3 m
C	extraurbana secondaria	30 m	10 m	-	3 m	-	1 m	3 m
D	urbana di scorrimento	-	-	20 m	3 m	2 m	-	-
E	urbana di quartiere	-	-	-	5 m	-	-	-
F1	urbana locale	-	-	-	5 m	-	-	-
F2	extraurbana locale	20 m	-	-	3 m	-	1 m	3 m

a - distanze da rispettare fuori dai centri abitati
b - distanze da rispettare fuori dai centri abitati ma all'interno delle zone previste come edificabili dallo strumento urbanistico generale
c - distanze da rispettare all'interno dei centri abitati
(*) le distanze riportate valgono anche per siepi vive; per le recinzioni e siepi morte, eventuali cordoli non devono emerge dal suolo per oltre 30 cm
(**) le distanze riportate valgono anche per recinzioni e siepi morte con cordoli emergenti dal suolo per oltre 30 cm

n-esimo nodo intersezione a raso con confluenza di strade appartenenti alla rete:

- n secondaria di penetrazione
- n secondaria di penetrazione e locale
- n locale

parcheggio:

- P Parcheggio a raso
- P Parcheggio di progetto

impianto di distribuzione carburanti:

- S Stazione di servizio (Dgr Campania 8835/1999 - Reg. del 20.01.2012)
- S Stazione di rifornimento (Dgr Campania 8835/1999 - Reg. del 20.01.2012)
- S Chiosco (Dgr Campania 8835/1999 - Reg. del 20.01.2012)

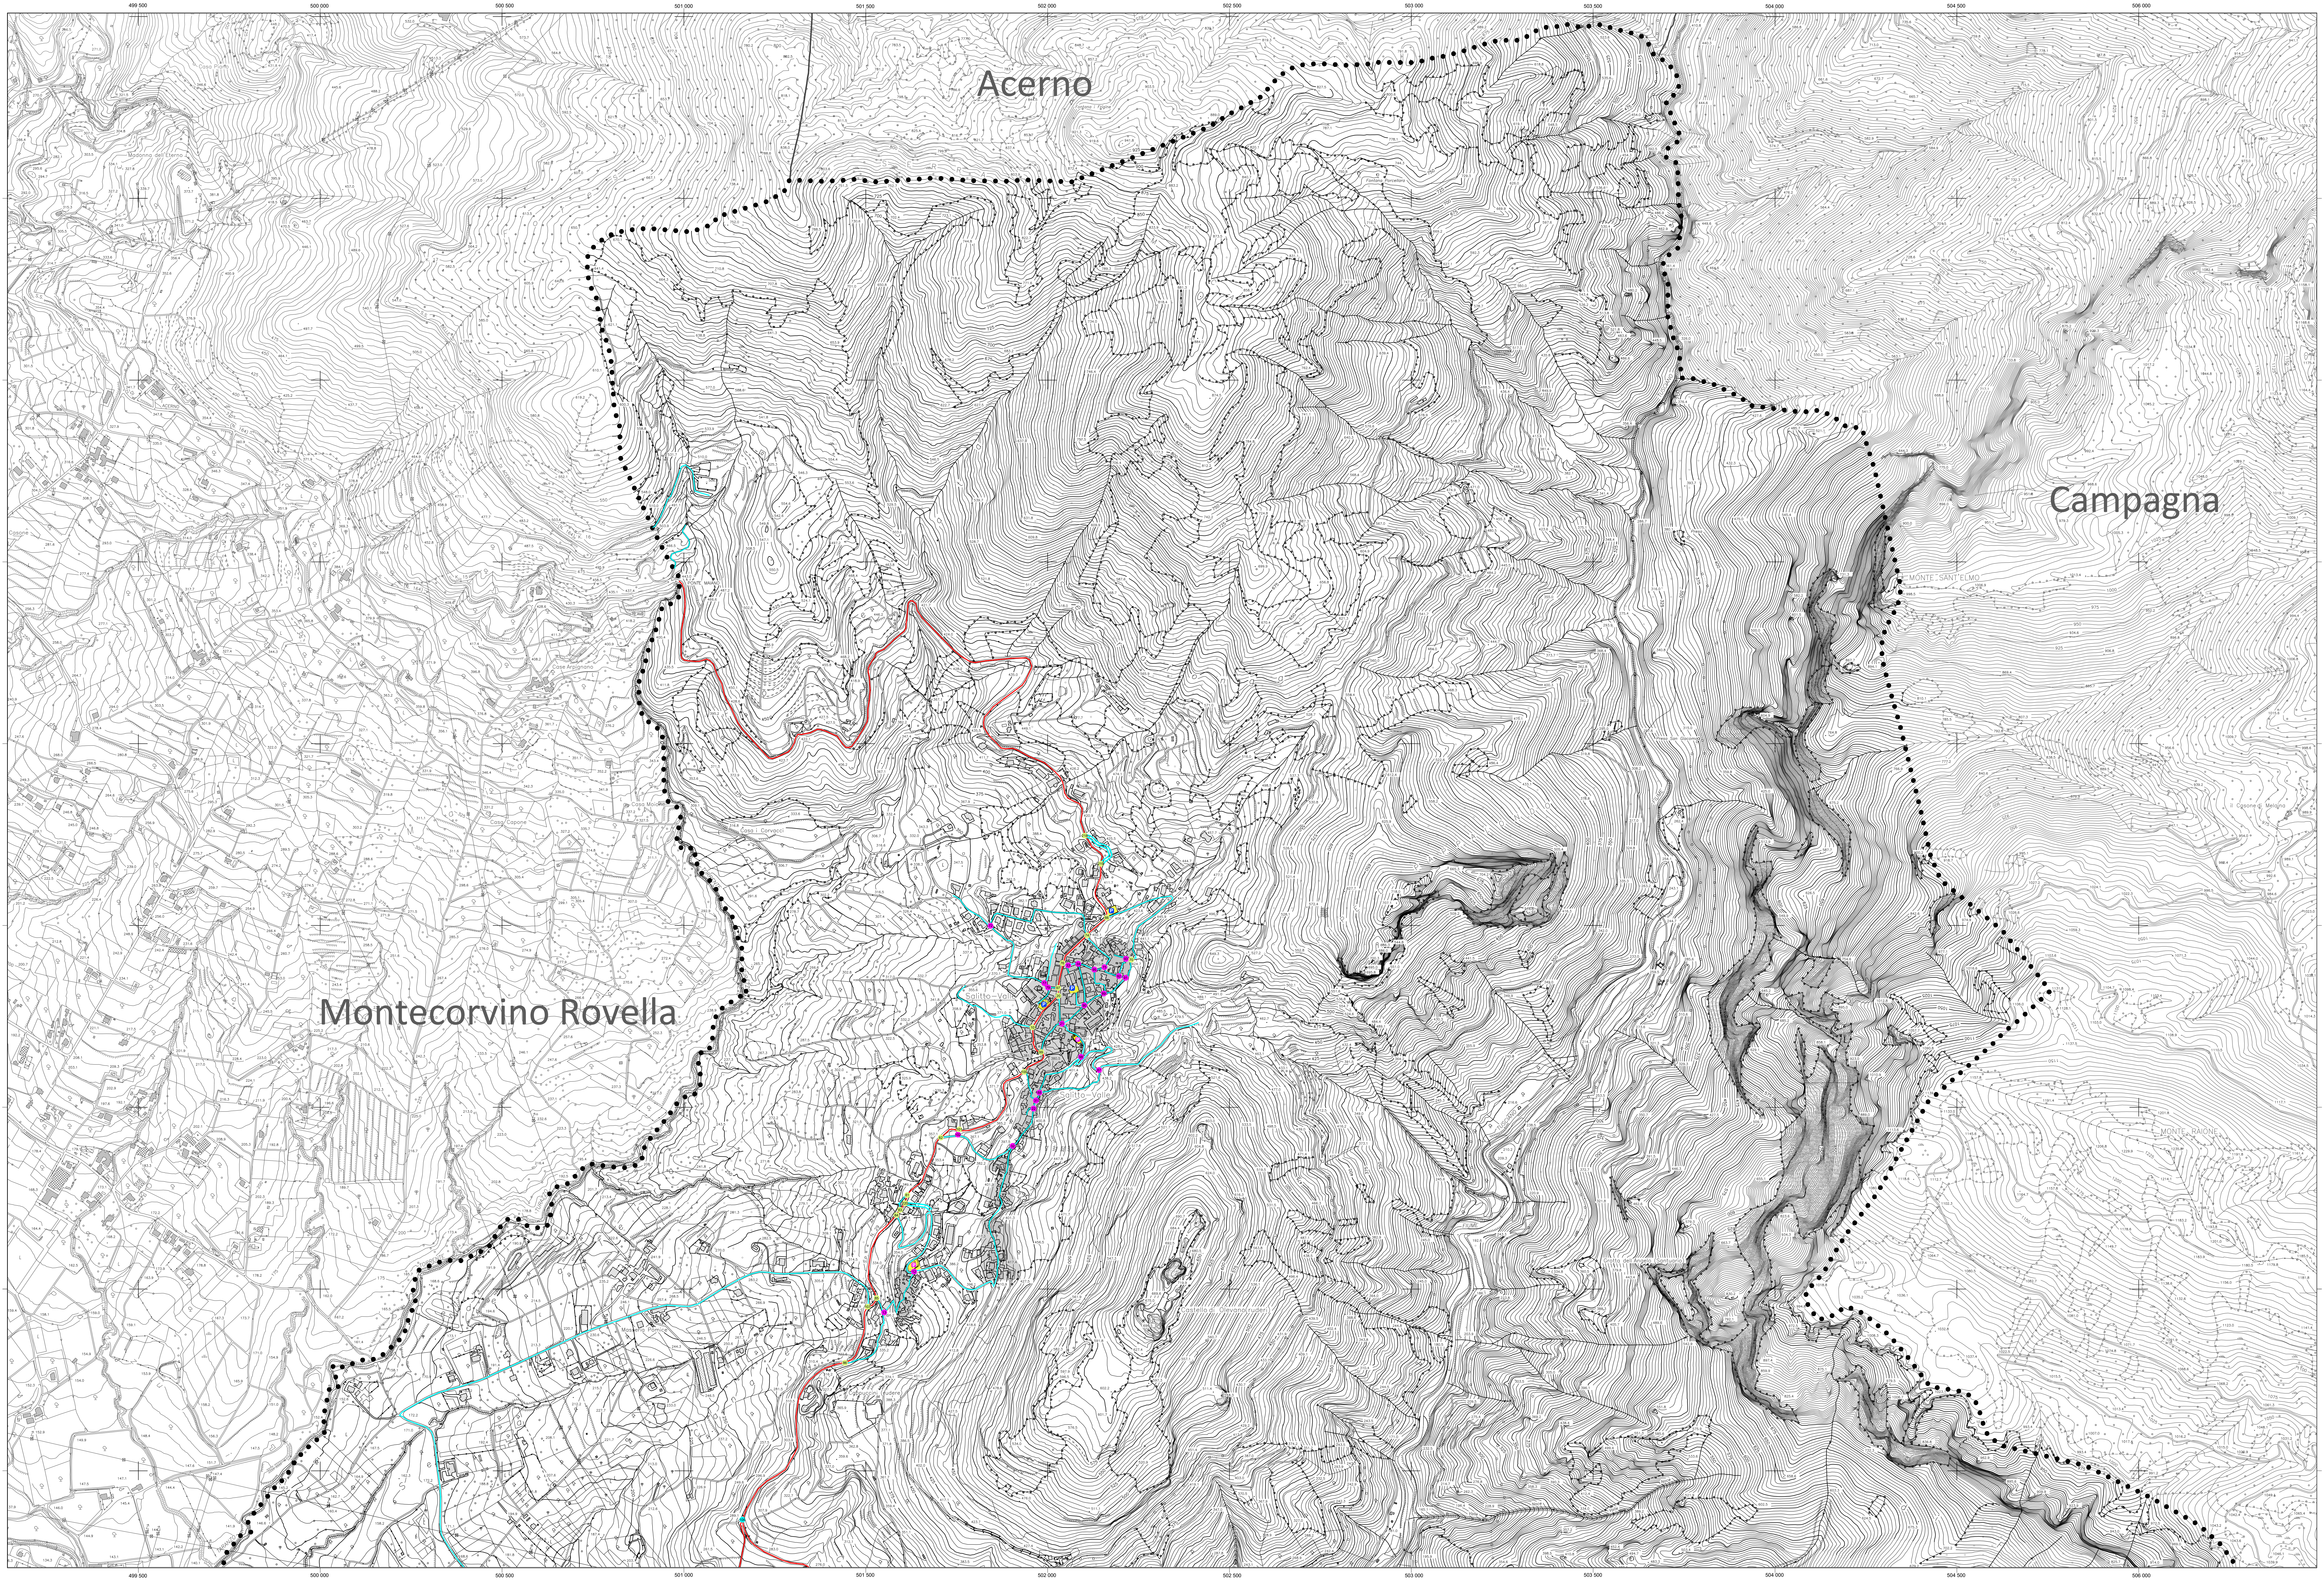

REGIONE CAMPANIA

CARTA TECNICA NUMERICA REGIONALE 2011

SETTORE POLITICA DEL TERRITORIO

SERVIZIO CARTOGRAFIA

scala 1:5000

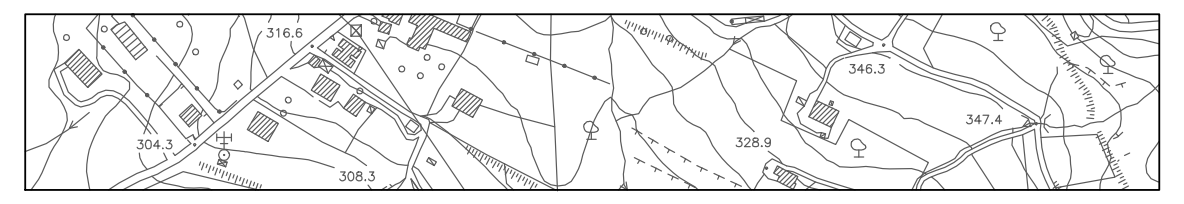

DATI INFORMATIVI

RAPPRESENTAZIONE CARTOGRAFICA: UTM – WGS84
SISTEMA DI RIFERIMENTO: WGS84
TAGLIO CARTOGRAFICO: Sistema Geografico Europeo Unificato
DATUM: Ellissoide WGS84
SISTEMA GEODETICO: ETRF 1989 – WGS 84
LONGITUDINE: Riferita a Greenwich
ALTIMETRIA: Riferita al livello medio del mare (Mareografo di Genova 1942)
Equidistanza: Curve di livello ordinarie 5 m (per le curve tratteggiate 2.5 m)

COSTANTI DI TRASFORMAZIONE

DA	A	△ E	△ N
Gauss–Boaga (Roma 40)	UTM–E.D. 50	–2 019 941	187
Gauss–Boaga (Roma 40)	UTM–WGS 84	–2 020 008	–7
UTM–WGS 84	UTM–E.D. 50	67	194

TRASPORTI

Autostrada
Strada asfaltata, cippo chilometrico, ponte
Strada non asfaltata
Percorso pedonale o ciclabile
Strada in costruzione
Sentiero facile
Tratturo
Mulattiera
Mezzeria stradale e linea spartitraffico
Strada in galleria
Funivia, cabinovia
Seggiovia
Ferrovia a scartamento ordinario
Ferrovia a scartamento ridotto
Tranvia in sede propria e funicolare
Ferrovia in costruzione
Ferrovia in disarmo
Ciglio massicciata
Tratto ferrovia in galleria
Imbocco galleria stradale e ferroviaria
Passaggio a livello
Aeroporto, eliporto
Faro, fanale

COSTRUZIONI VARIE, IMPIANTI

Edificio generico
Edificio industriale
Edificio del terziario industriale
Edificio agricolo, stalla, ricovero animali
Edificio di culto, campanile
Cimitero
Cappella, tabernacolo
Torre, ciminiera
Monumento
Edificio in costruzione
Edificio diroccato o rudere
Corpo aggettante
Containers, abitazione precaria
Portico o galleria sotto edificio
Serra
Tettoia o pensilina
Baracca
Serbatoio, cisterna, silos non rappresentabile e rappresentabile
Campeggio
RAF Raffineria
Discarica
ROT Rottamaio
Zona archeologica
Scuola
Spettacolo
Ospedale
Municipio
Tribunale

SERVIZI

Elettrodotto ad alta tensione, con tralicci
Elettrodotto a media tensione, con pali
Cabina elettrica, cabina di trasformazione
Oleodotto
Acquedotto sopraelevato,interrato
Metanodotto
Impianto eolico, fotovoltaico
Antenna per telecomunicazione
Depuratore
Stazione, sottostazione elettrica
Stazione di rifornimento e di servizio

OROGRAFIA

Curva di livello direttrice
Curva direttrice Incerta
Curva di livello ordinaria
Curva ordinaria Incerta
Curva di livello ausiliaria
Ciglio di frana
Scarpata naturale o artificiale
Grotta con accesso verticale, orizzontale
Ghiaione, pietraia
Sabbia, duna, deposito sabbioso
Roccia
Ciglio di area estrattiva, cava

VEGETAZIONE

Limite di coltura
Limite di tagliata
Limite di bosco
Filare di alberi
Filare di viti
Filare di olivi
Filare di agrumi
Filare di frutteto
Macchia, prato
Bosco fitto
Albero generico, vigneto
Uliveto, frutteto
Agrumeto, larice
Ceduo, abete
Faggio, pino
Cipresso, eucalipto
Leccio, quercia
Pioppo, castagno

IDROGRAFIA

Corso d'acqua > 5 m
Corso d'acqua < 5 m
Corso d'acqua < 5 m
Canaletta irrigua o scolina
Vasca o piscina, pozzo
Abbeveratoio, fontana, sorgente
Palude
Briglia, pescaia, cascata
Presa
Condotta forzata
Condotta forzata sotterranea

CONFINI

Muro a secco
Muro divisorio
Muro di sostegno
Palizzata, cancellata, rete, filo spinato
Siepe
Limite comunale
Limite regionale

PUNTI TOPOGRAFICI

△ Vertice della rete IGM95
▽ Vertice della rete regionale di raffittimento
⊕ Caposaldo di livellazione

Comune di Olevano Sul Tusciano
Provincia di Salerno

IL SISTEMA DELLE SCELTE

F

TAVOLA F3/2

LE SCELTE

CLASSIFICAZIONE FUNZIONALE

Supporto tecnico-scientifico

Dipartimento di Ingegneria Civile
Università degli studi di Salerno
Gruppo di ricerca in Tecnica e Pianificazione Urbanistica

Responsabile scientifico prof. ing. Roberto Gerundo
Coordinatore tecnico ing. Raffaella Petrone
Responsabile operativo ing. Gabriella Graziuso
Borsista di ricerca dott.ssa Ottavia Giacomaniello

Responsabile unico del procedimento ing. Alessia Ciancio

Sindaco dott. Michele Volzone

Convenzione del 26.02.2014

1:5000

UNIVERSITÀ DI SALERNO Gruppo di Tecnica e Pianificazione Urbanistica Dipartimento di Ingegneria Civile

legenda

- limite comunale Olevano Sul Tusciano
- ☐ comuni limitrofi
- Centro abitato -Art. 4 D.L.gs 285/92 - Dgm 665 del 24.11.1995
- Parcheggio
- Impianto di distribuzione carburanti

RETE	Strada	
	in ambito extraurbano	*in ambito urbano*
tratto della rete secondaria tratto della rete secondaria di progetto	TIPO C - extraurbana secondaria	TIPO E - urbana di quartiere
tratto della rete locale tratto della rete locale di progetto	TIPO F2 - extraurbana locale	TIPO F1- urbana locale

Tabella delle distanze da rispettare dalle strade in funzione della classificazione funzionale (DLgs 285/1992 - D.P.R. 495/1992 art. 26 - 28)

cat.	denominazione	distanze costruzioni			distanze muri di cinta		distanze recinzioni	
		a	b	c	a-b	c	h<1m(*)	h>1m(**)
A	autostrada	60 m	30 m	30 m	5 m	3 m	1 m	3 m
B	extraurbana principale	40 m	20 m	-	5 m	-	1 m	3 m
C	extraurbana secondaria	30 m	10 m	-	3 m	-	1 m	3 m
D	urbana di scorrimento	-	-	20 m	3 m	2 m	-	-
E	urbana di quartiere	-	-	-	5 m	-	-	-
F1	urbana locale	-	-	-	5 m	-	-	-
F2	extraurbana locale	20 m	-	-	3 m	-	1 m	3 m

a - distanze da rispettare fuori dai centri abitati
b - distanze da rispettare fuori dai centri abitati ma all'interno delle zone previste come edificabili dallo strumento urbanistico generale
c - distanze da rispettare all'interno dei centri abitati
(*) le distanze riportate valgono anche per siepi vive; per le recinzioni e siepi morte, eventuali cordoli non devono emerge dal suolo per oltre 30 cm
(**) le distanze riportate valgono anche per recinzioni e siepi morte con cordoli emergenti dal suolo per oltre 30 cm

n-esimo nodo intersezione a raso con confluenza di strade appartenenti alla rete:

- n secondaria di penetrazione
- n secondaria di penetrazione e locale
- n locale

parcheggio:

- P Parcheggio a raso
- P Parcheggio di progetto

impianto di distribuzione carburanti:

- S Stazione di servizio (Dgr Campania 8835/1999 - Reg. del 20.01.2012)
- S Stazione di rifornimento (Dgr Campania 8835/1999 - Reg. del 20.01.2012)
- S Chiosco (Dgr Campania 8835/1999 - Reg. del 20.01.2012)

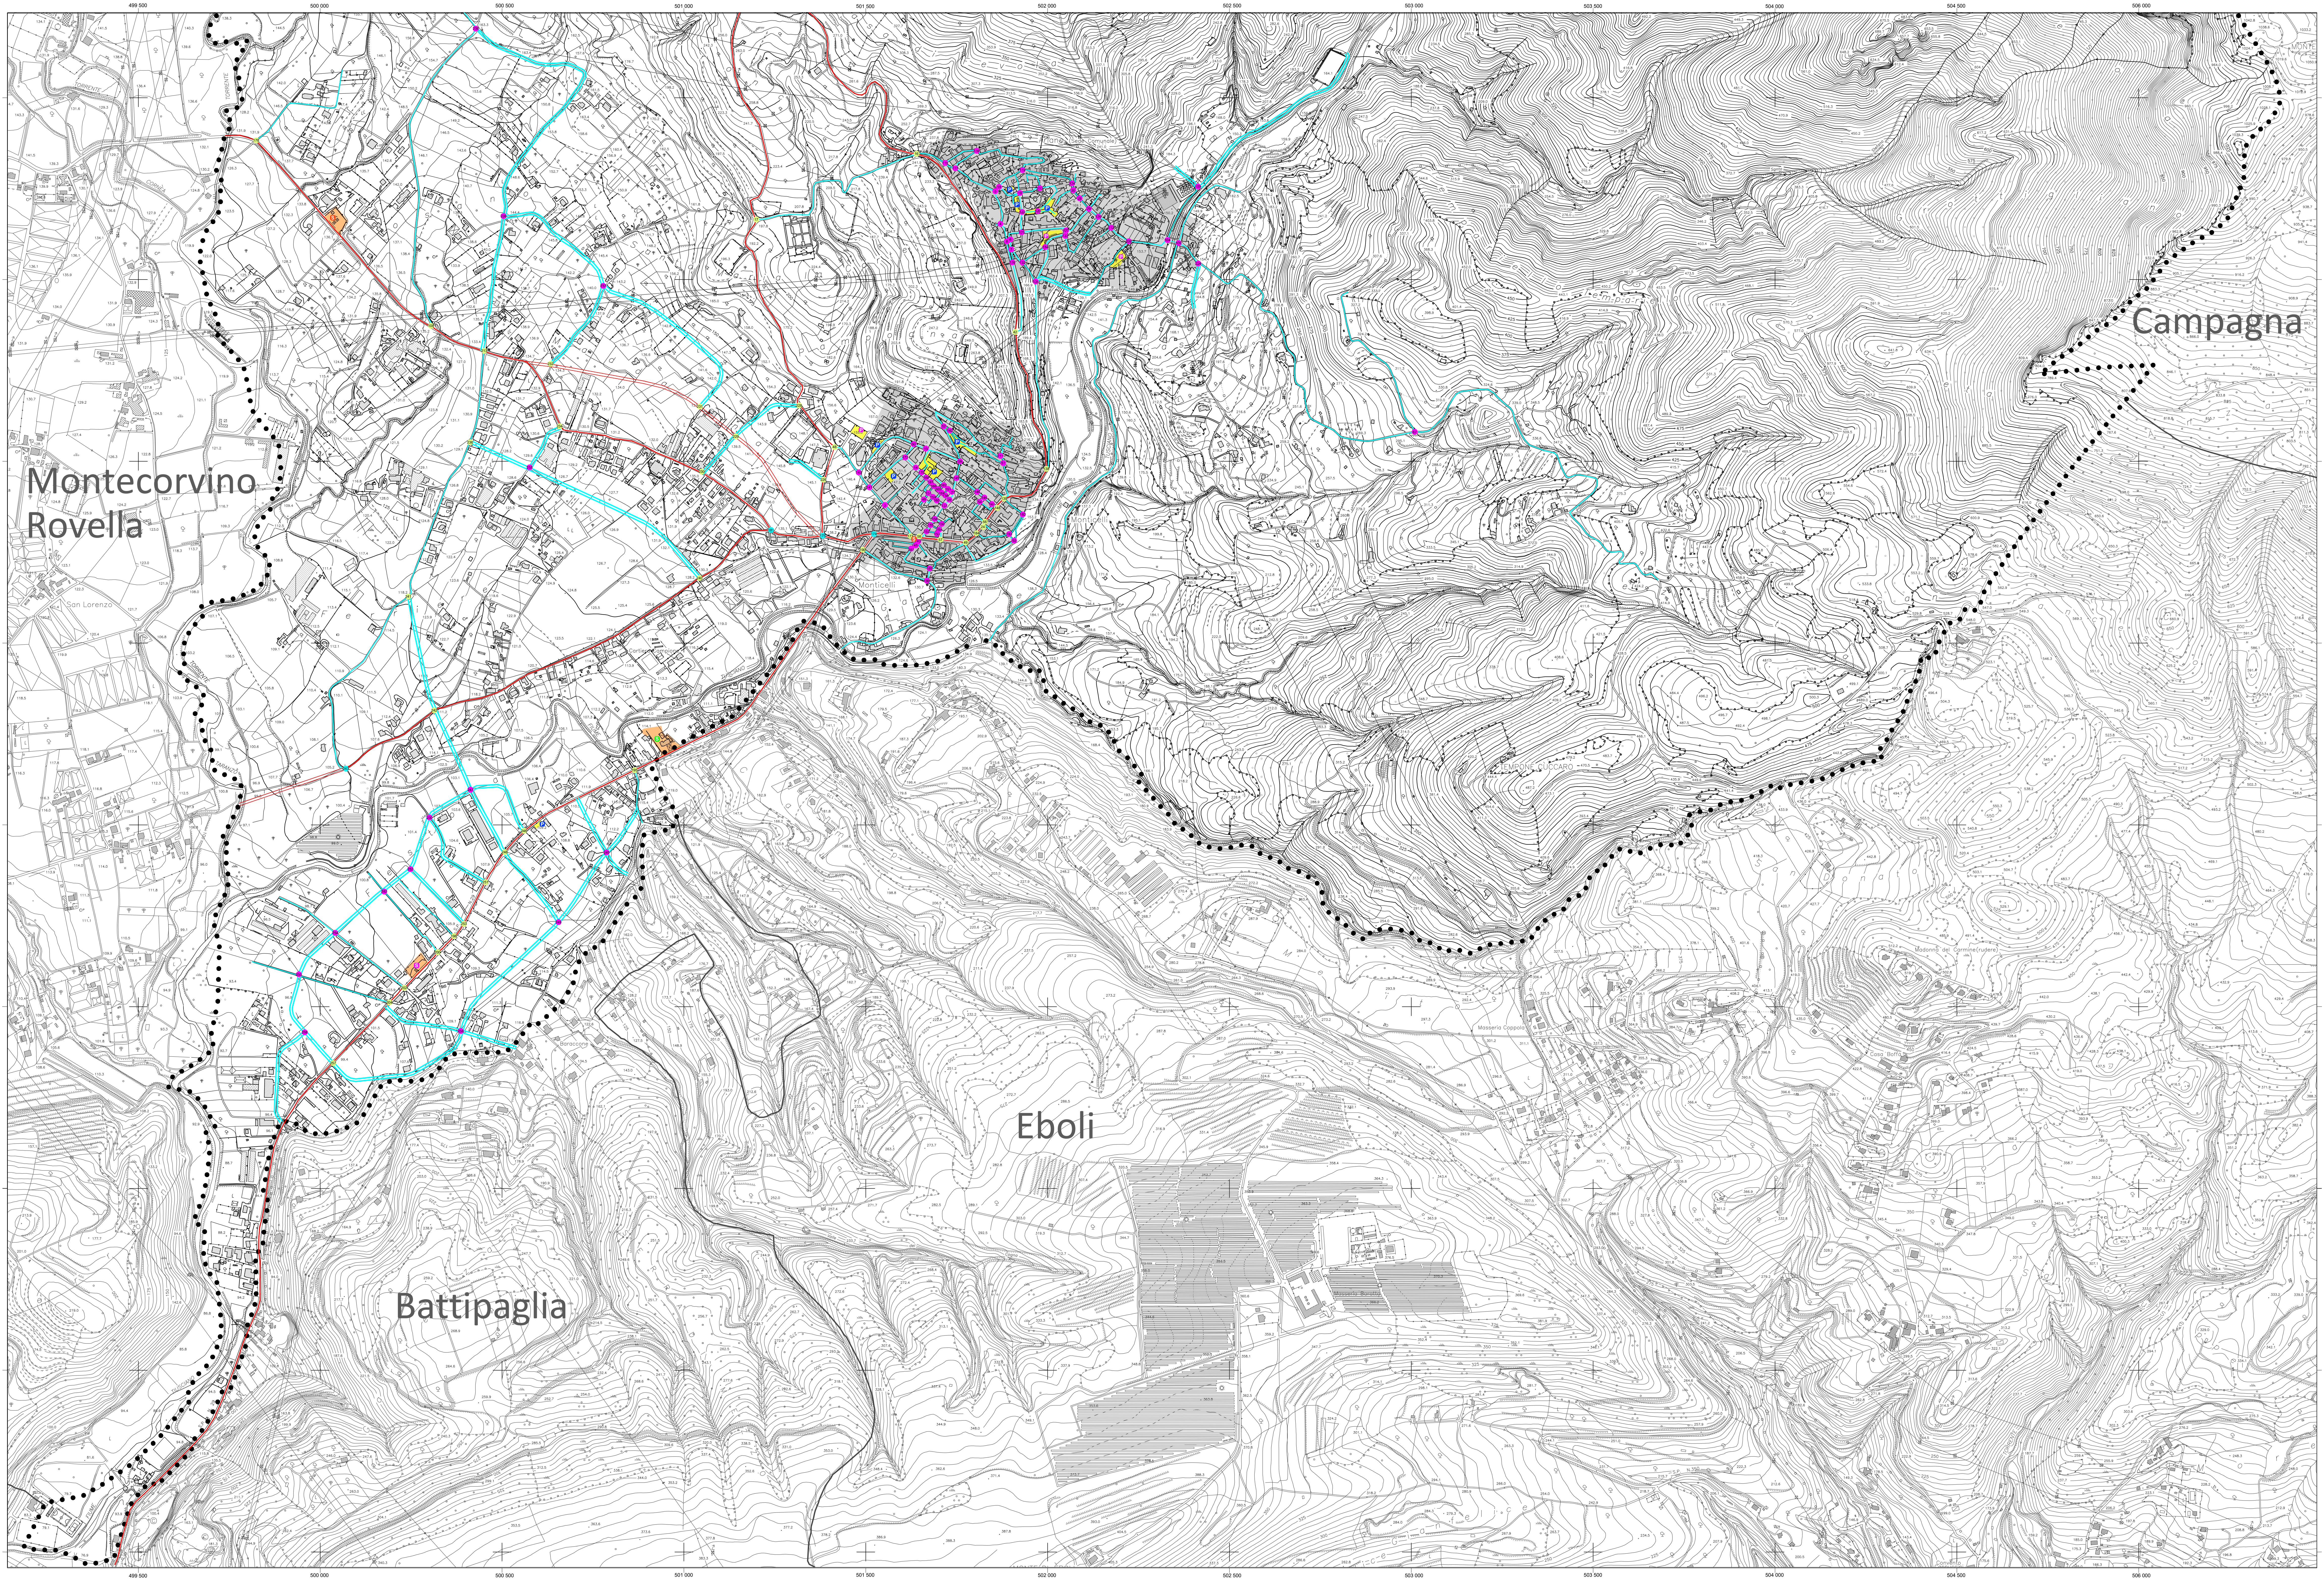

REGIONE CAMPANIA

CARTA TECNICA NUMERICA REGIONALE 2011

SETTORE POLITICA DEL TERRITORIO

SERVIZIO CARTOGRAFIA

scala 1:5000

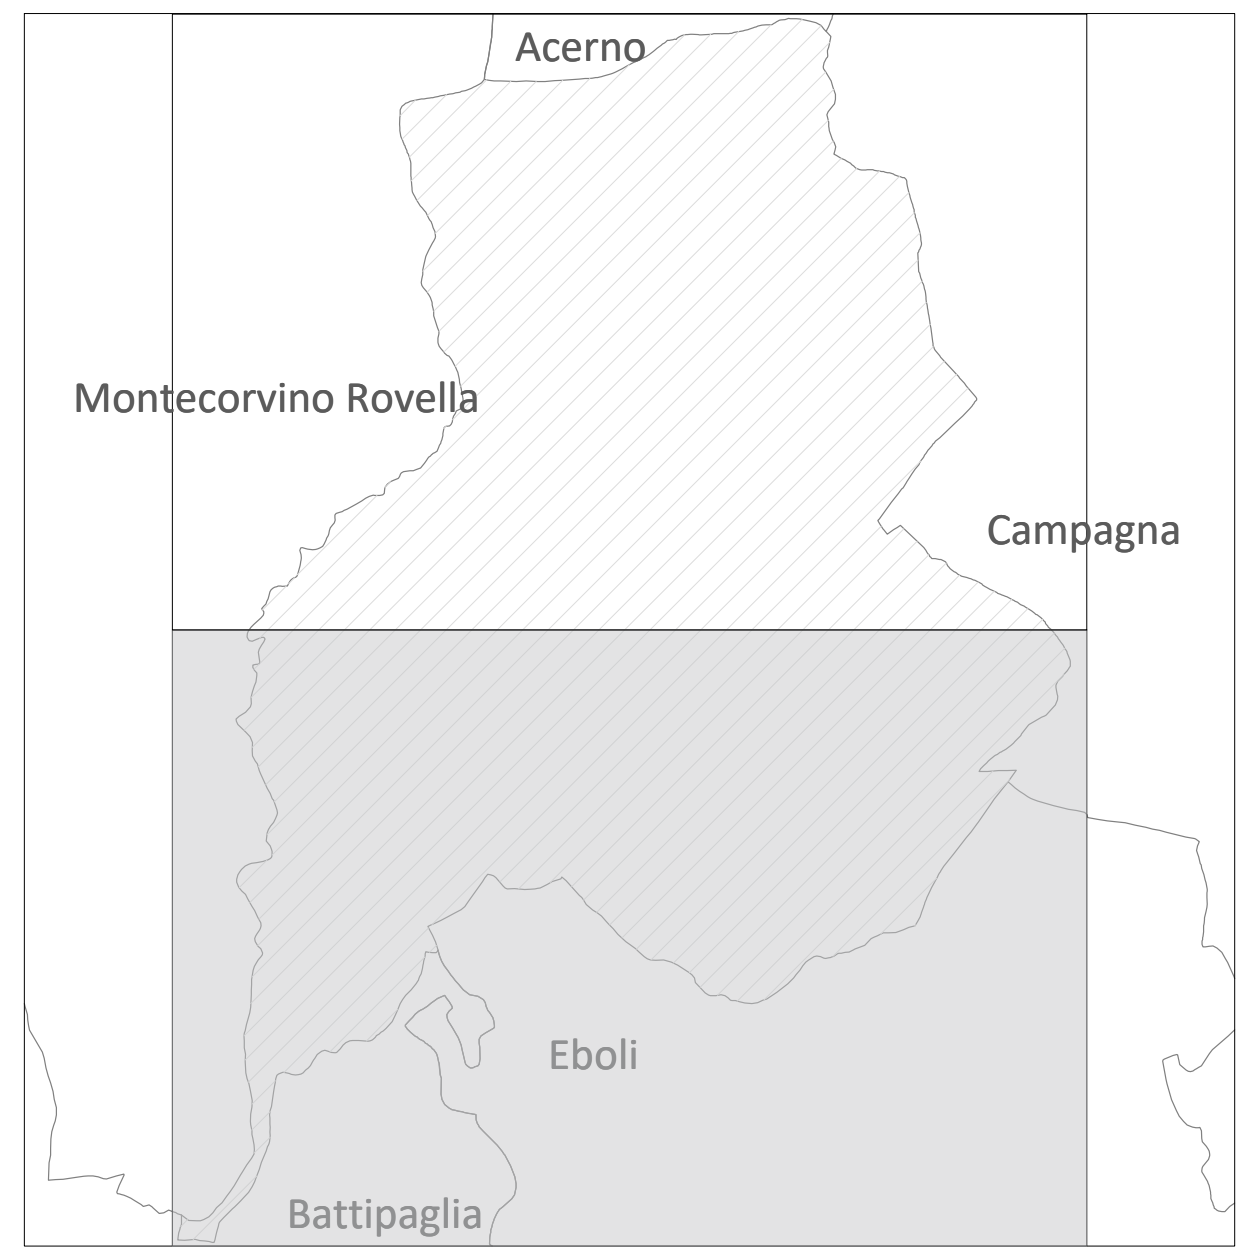

DATI INFORMATIVI

RAPPRESENTAZIONE CARTOGRAFICA: UTM – WGS84
SISTEMA DI RIFERIMENTO: WGS84
TAGLIO CARTOGRAFICO: Sistema Geografico Europeo Unificato
DATUM: Ellissoide WGS84
SISTEMA GEODETICO: ETRF 1989 – WGS 84
LONGITUDINE: Riferita a Greenwich
ALTIMETRIA: Riferita al livello medio del mare (Mareografo di Genova 1942)
Equidistanza: Curve di livello ordinarie 5 m (per le curve tratteggiate 2.5 m)

COSTANTI DI TRASFORMAZIONE

DA	A	Δ E	Δ N
Gauss–Boaga (Roma 40)	UTM–E.D. 50	–2 019 941	187
Gauss–Boaga (Roma 40)	UTM–WGS 84	–2 020 008	–7
UTM–WGS 84	UTM–E.D. 50	67	194

TRASPORTI

- Autostrada
- Strada asfaltata, cippo chilometrico, ponte (K . 17)
- Strada non asfaltata
- Percorso pedonale o ciclabile
- Strada in costruzione
- Sentiero facile
- Tratturo
- Mulattiera
- Mezzeria stradale e linea spartitraffico
- Strada in galleria
- Funivia, cabinovia
- Seggiovia
- Ferrovia a scartamento ordinario
- Ferrovia a scartamento ridotto
- Tranvia in sede propria e funicolare
- Ferrovia in costruzione
- Ferrovia in disarmo
- Ciglio massicciata
- Tratto ferrovia in galleria
- Imbocco galleria stradale e ferroviaria
- Passaggio a livello
- Aeroporto, eliporto
- Faro, fanale

COSTRUZIONI VARIE, IMPIANTI

- Edificio generico
- Edificio industriale
- Edificio del terziario industriale
- Edificio agricolo, stalla, ricovero animali
- Edificio di culto, campanile
- Cimitero
- Cappella, tabernacolo
- Torre, ciminiera
- Monumento
- Edificio in costruzione
- Edificio diroccato o rudere
- Corpo aggettante
- Containers, abitazione precaria
- Portico o galleria sotto edificio
- Serra
- Tettoia o pensilina
- Baracca
- Serbatoio, cisterna, silos non rappresentabile e rappresentabile
- Campeggio
- RAF Raffineria
- Discarica
- ROT Rottamaio
- Zona archeologica
- Scuola
- Spettacolo
- Ospedale
- Municipio
- Tribunale

SERVIZI

- Elettrodotto ad alta tensione, con tralicci
- Elettrodotto a media tensione, con pali
- Cabina elettrica, cabina di trasformazione
- Oleodotto
- Acquedotto sopraelevato,interrato
- Metanodotto
- Impianto eolico, fotovoltaico
- Antenna per telecomunicazione
- Depuratore
- Stazione, sottostazione elettrica
- Stazione di rifornimento e di servizio

OROGRAFIA

- Curva di livello direttrice (25)
- Curva direttrice Incerta (25)
- Curva di livello ordinaria
- Curva ordinaria Incerta
- Curva di livello ausiliaria
- Ciglio di frana
- Scarpata naturale o artificiale
- Grotta con accesso verticale, orizzontale
- Ghiaione, pietraia
- Sabbia, duna, deposito sabbioso
- Roccia
- Ciglio di area estrattiva, cava

VEGETAZIONE

- Limite di coltura
- Limite di tagliata
- Limite di bosco
- Filare di alberi
- Filare di viti
- Filare di olivi
- Filare di agrumi
- Filare di frutteto
- Macchia, prato
- Bosco fitto
- Albero generico, vigneto
- Uliveto, frutteto
- Agrumeto, larice
- Ceduo, abete
- Faggio, pino
- Cipresso, eucalipto
- Leccio, quercia
- Pioppo, castagno

IDROGRAFIA

- Corso d'acqua > 5 m
- Corso d'acqua < 5 m
- Corso d'acqua < 5 m
- Canaletta irrigua o scolina
- Vasca o piscina, pozzo
- Abbeveratoio, fontana, sorgente
- Palude
- Briglia, pescaia, cascata
- Presa
- Condotta forzata
- Condotta forzata sotterranea

CONFINI

- Muro a secco
- Muro divisorio
- Muro di sostegno
- Palizzata, cancellata, rete, filo spinato
- Siepe
- Limite comunale
- Limite regionale

PUNTI TOPOGRAFICI

- △ Vertice della rete IGM95
- ▽ Vertice della rete regionale di raffittimento
- ⊕ Caposaldo di livellazione